

Anlage: 1

Blatt-Nr: 1

Maßstab: 1 : 50.000

Übersichtskarte



Überschwemmungsgebiet der Wieste



Landkreis
Rotenburg
(Wümme)

-  Blattschnitte der Anlage 2
-  Überschwemmungsgebiet der Wieste (HQ 100)



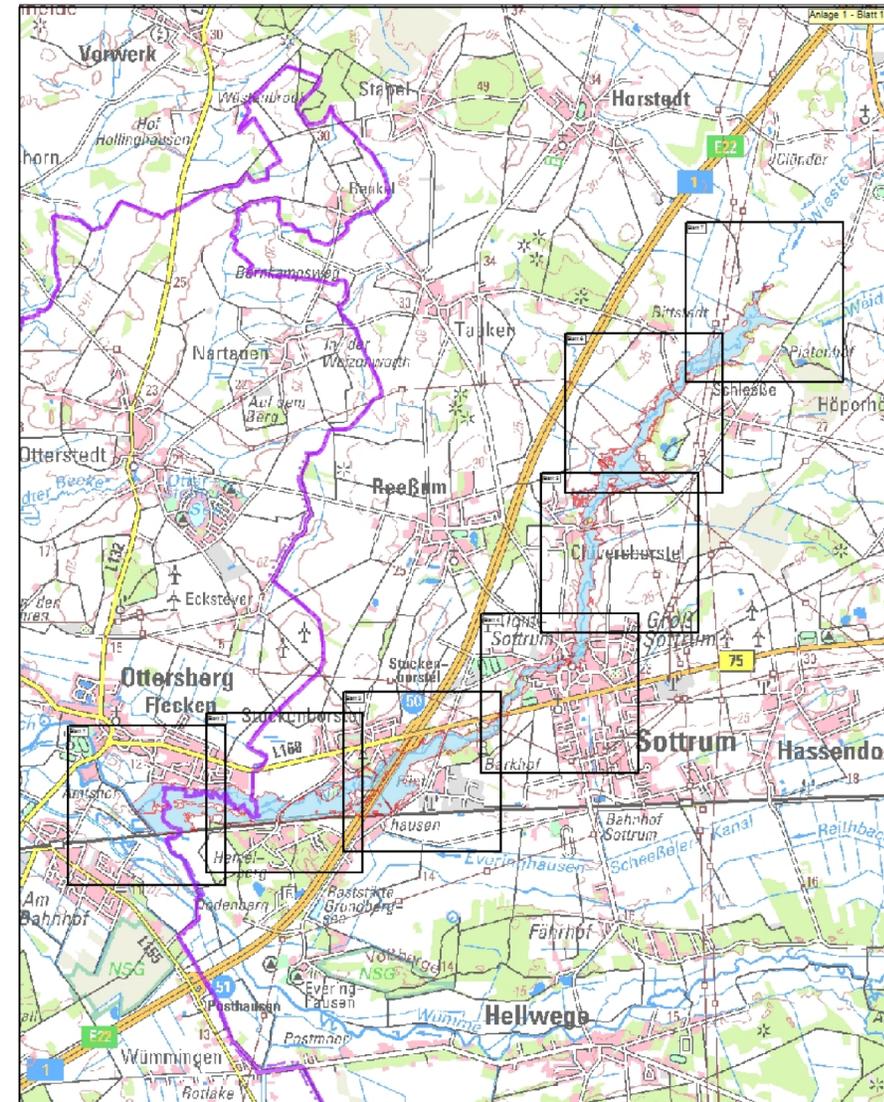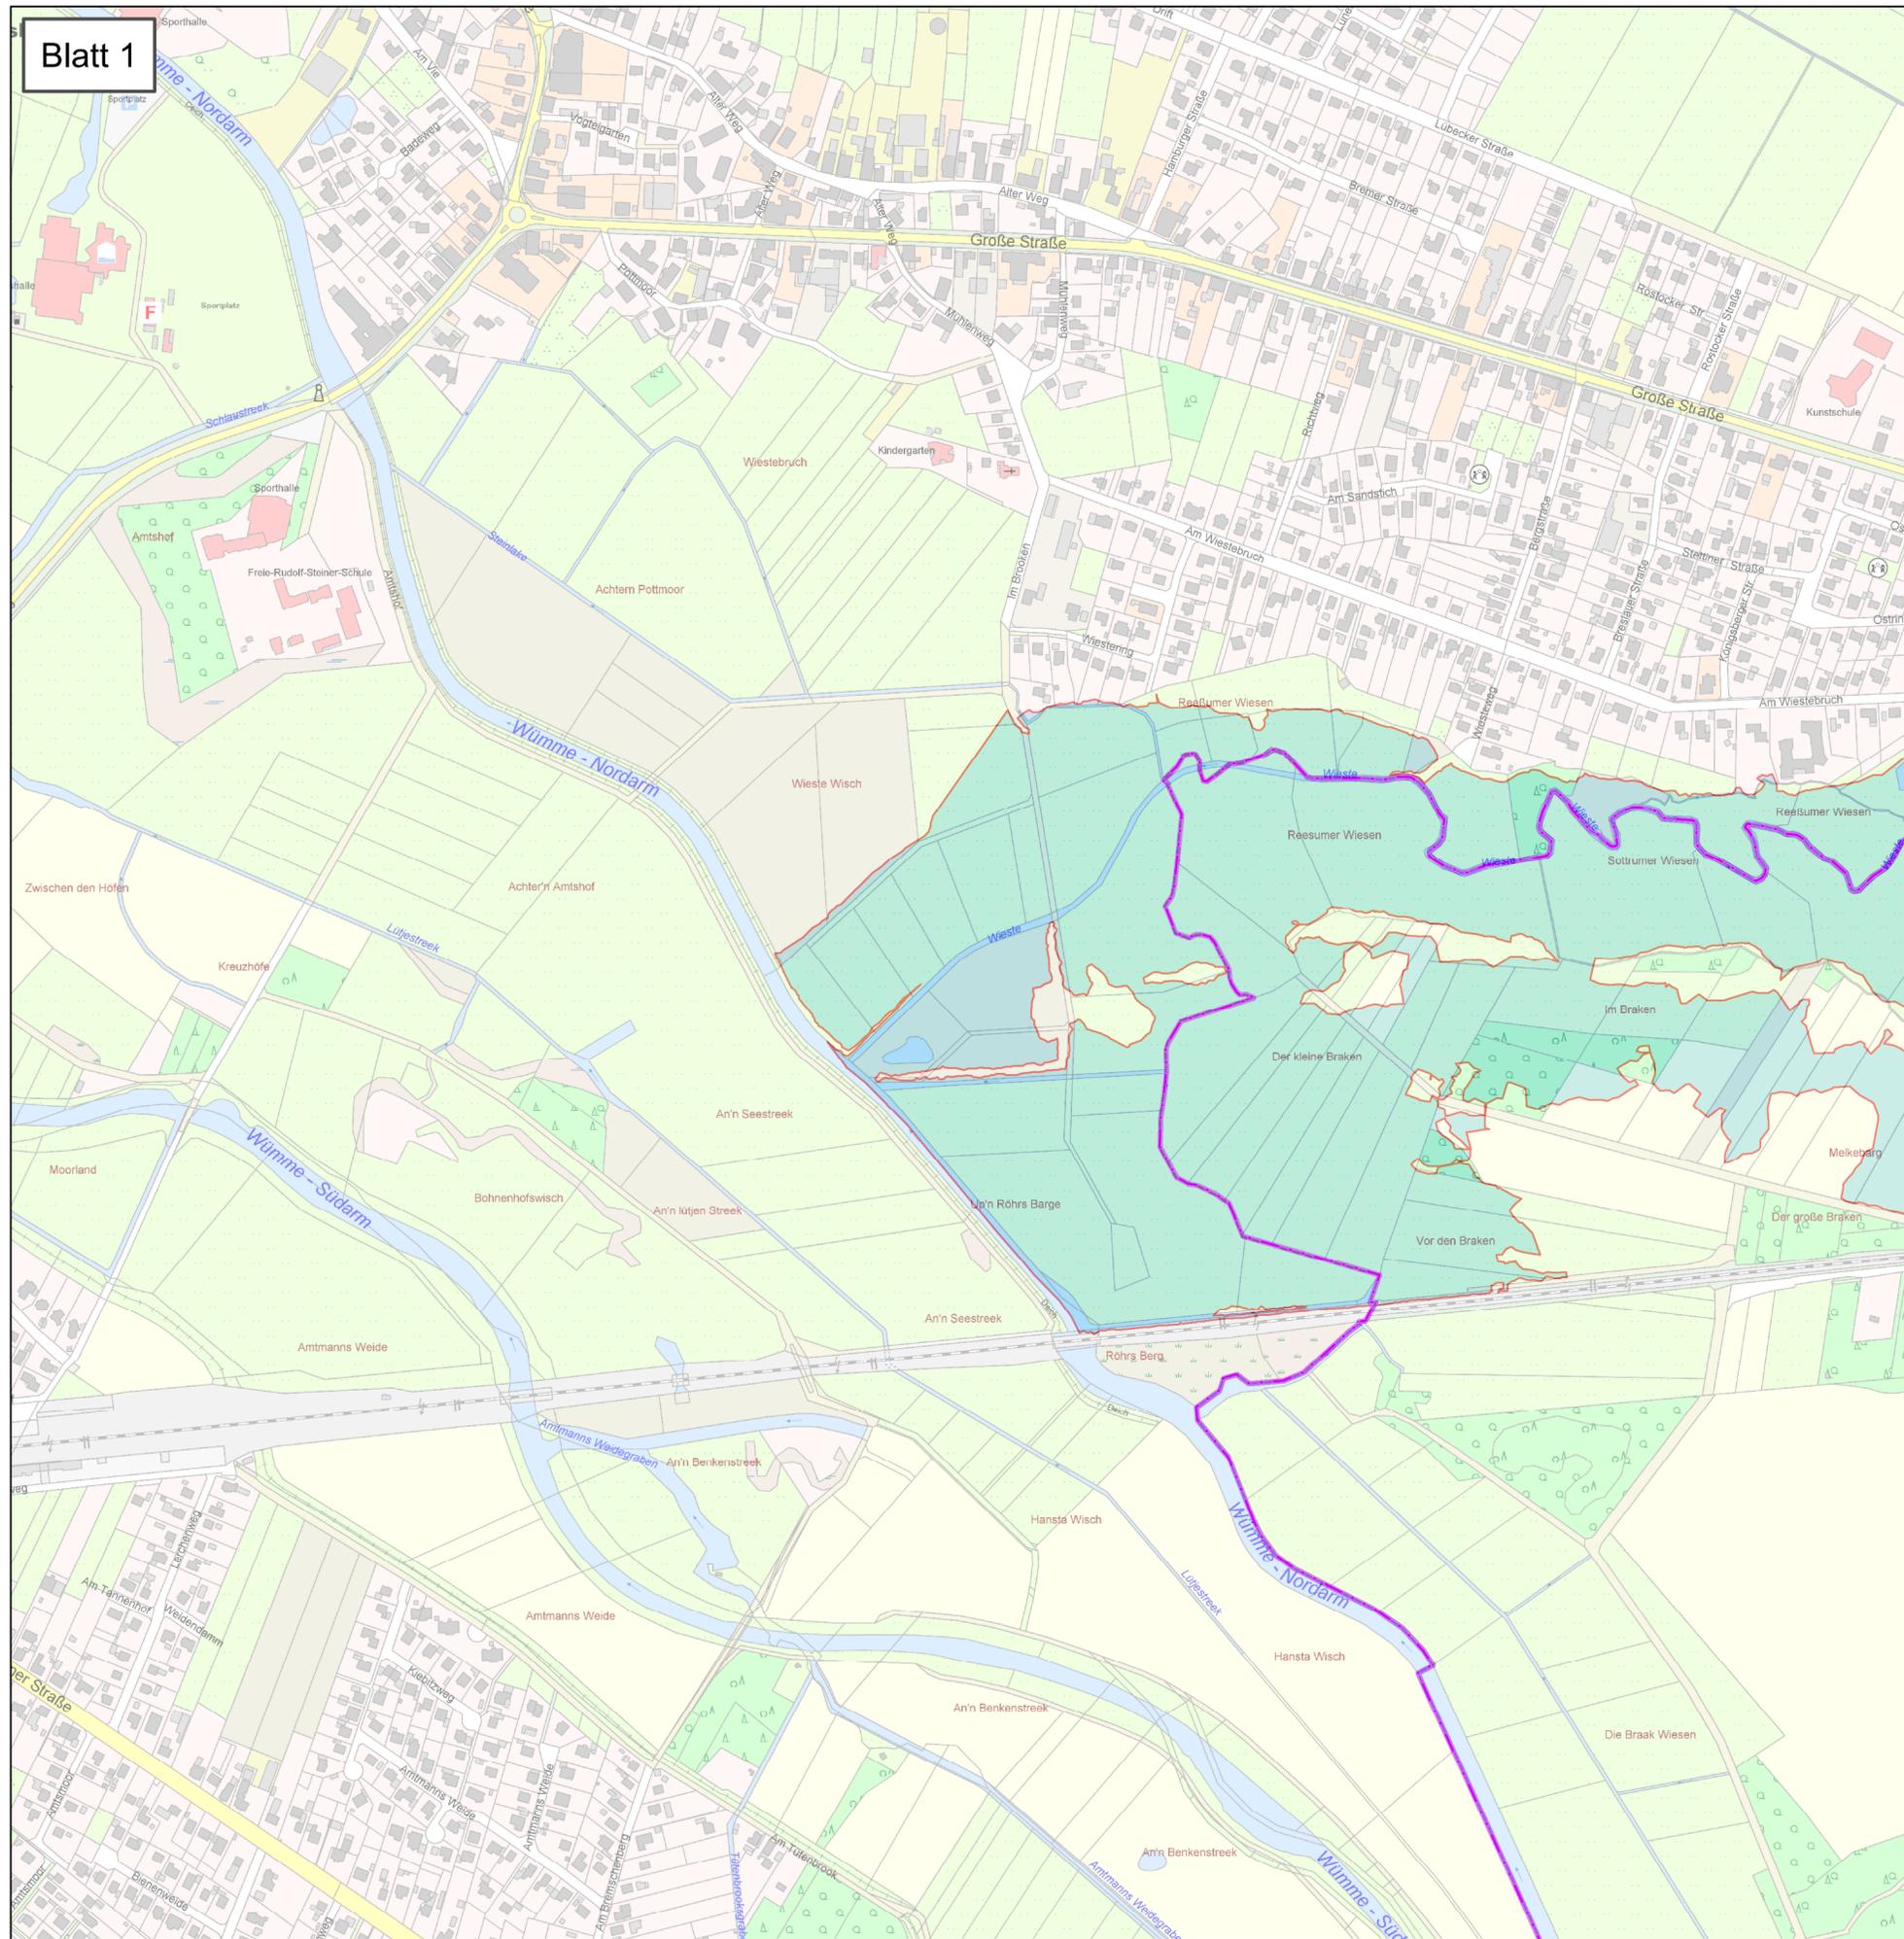

Anlage: 2

Blatt-Nr: 1

Maßstab: 1 : 5.000



Lageplan





Überschwemmungsgebiet der Wüste

 **Überschwemmungsgebiet der Wüste (HQ 100)**



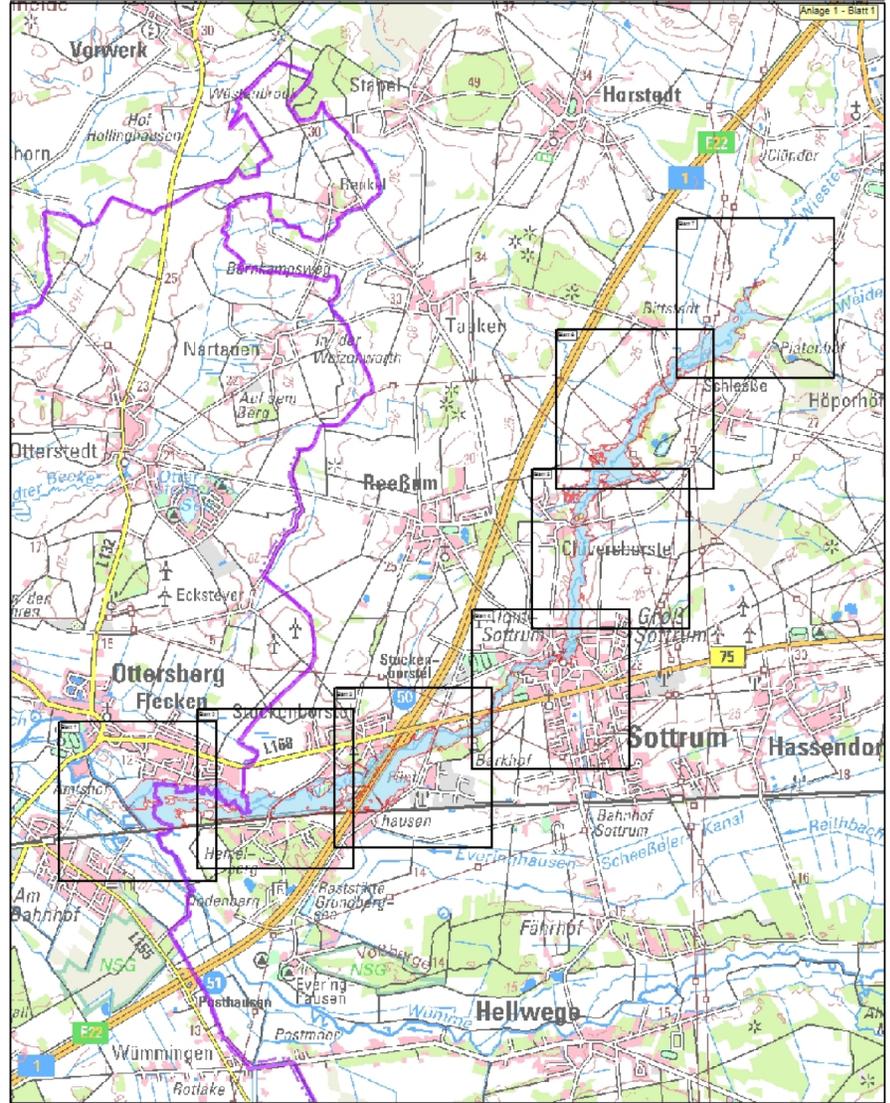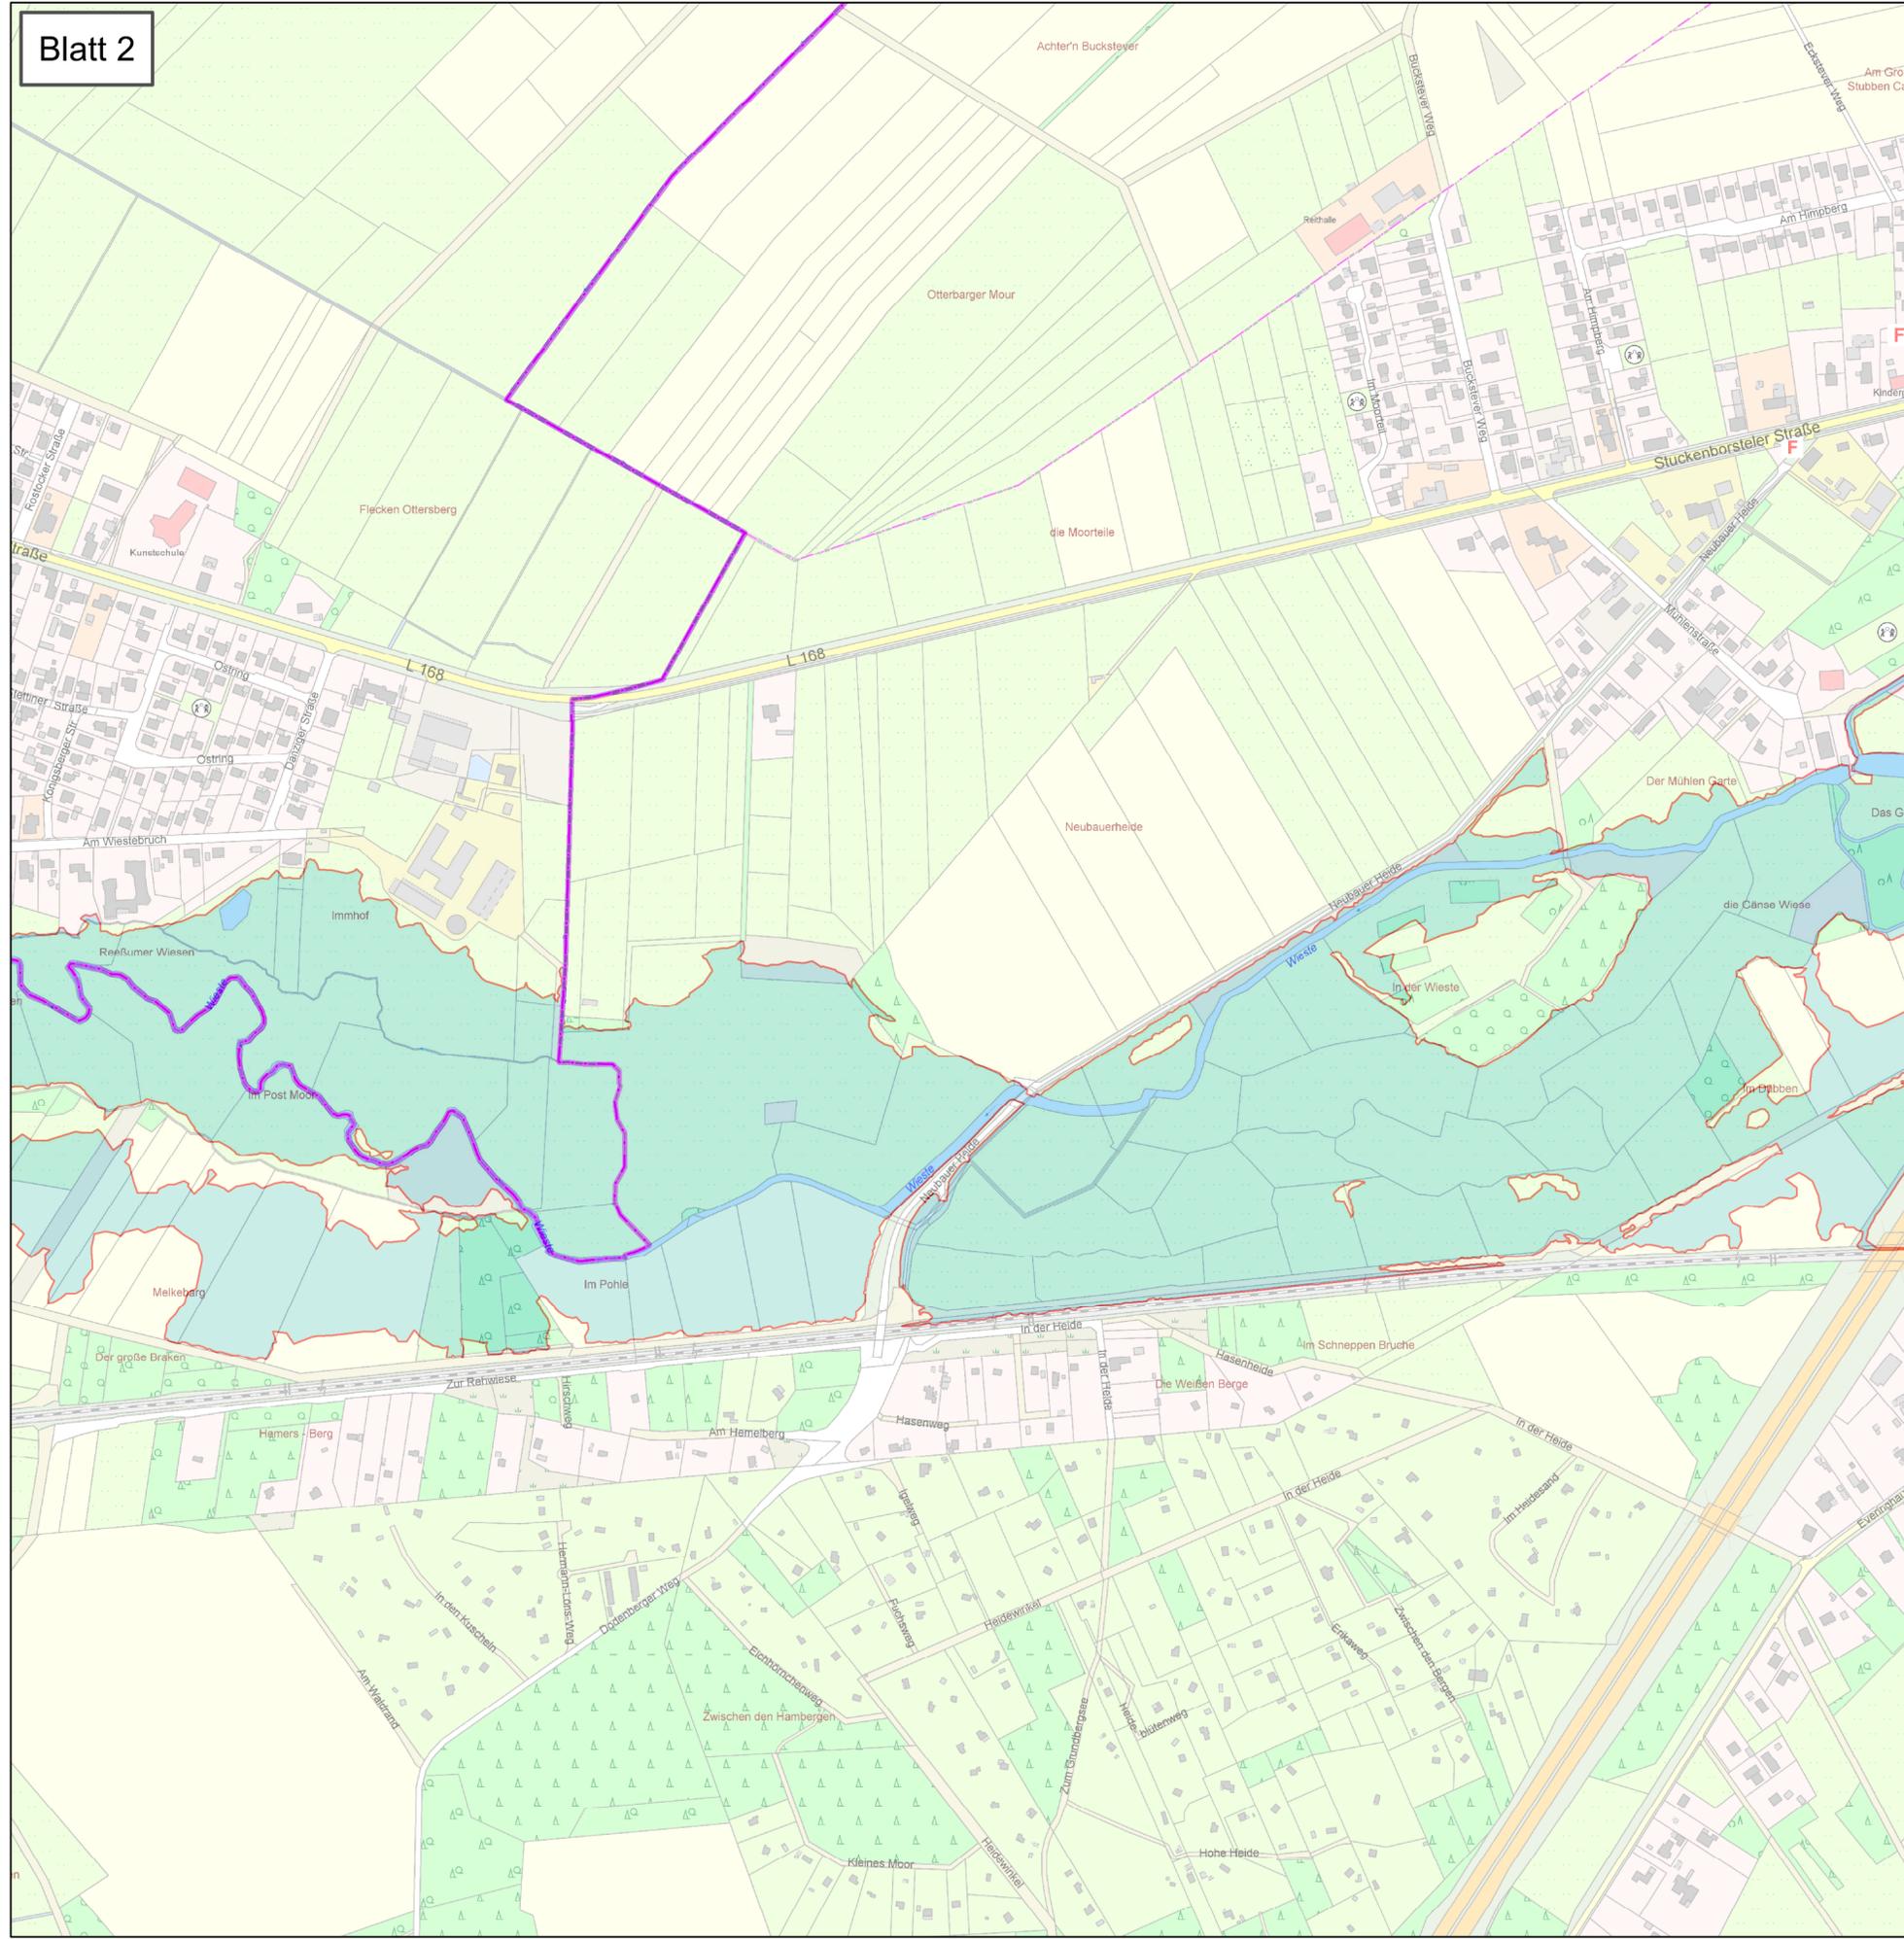

Anlage: 2	Blatt-Nr: 2	Maßstab: 1 : 5.000
<h2>Lageplan</h2> <h3>Überschwemmungsgebiet der Wieste</h3>		 <p>Landkreis Rotenburg (Wümme)</p>
 <p>Überschwemmungsgebiet der Wieste (HQ 100)</p>		
		

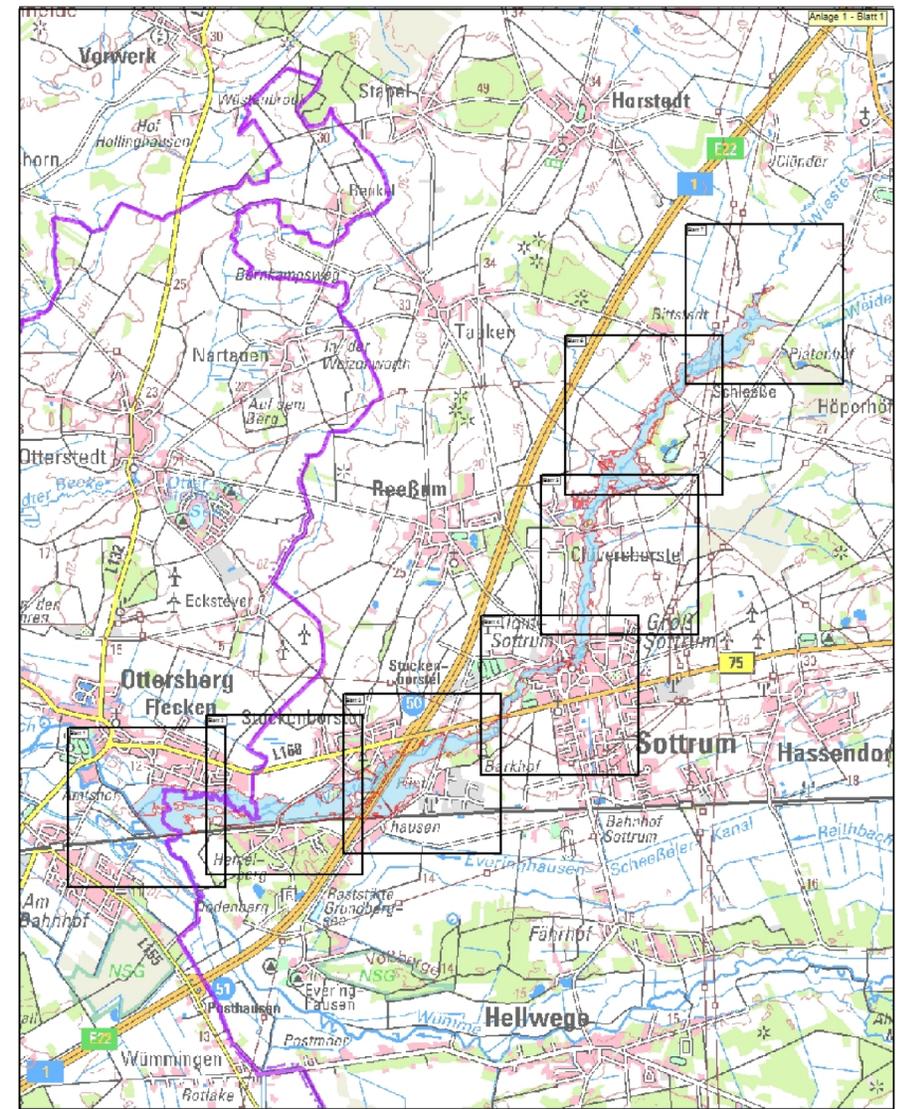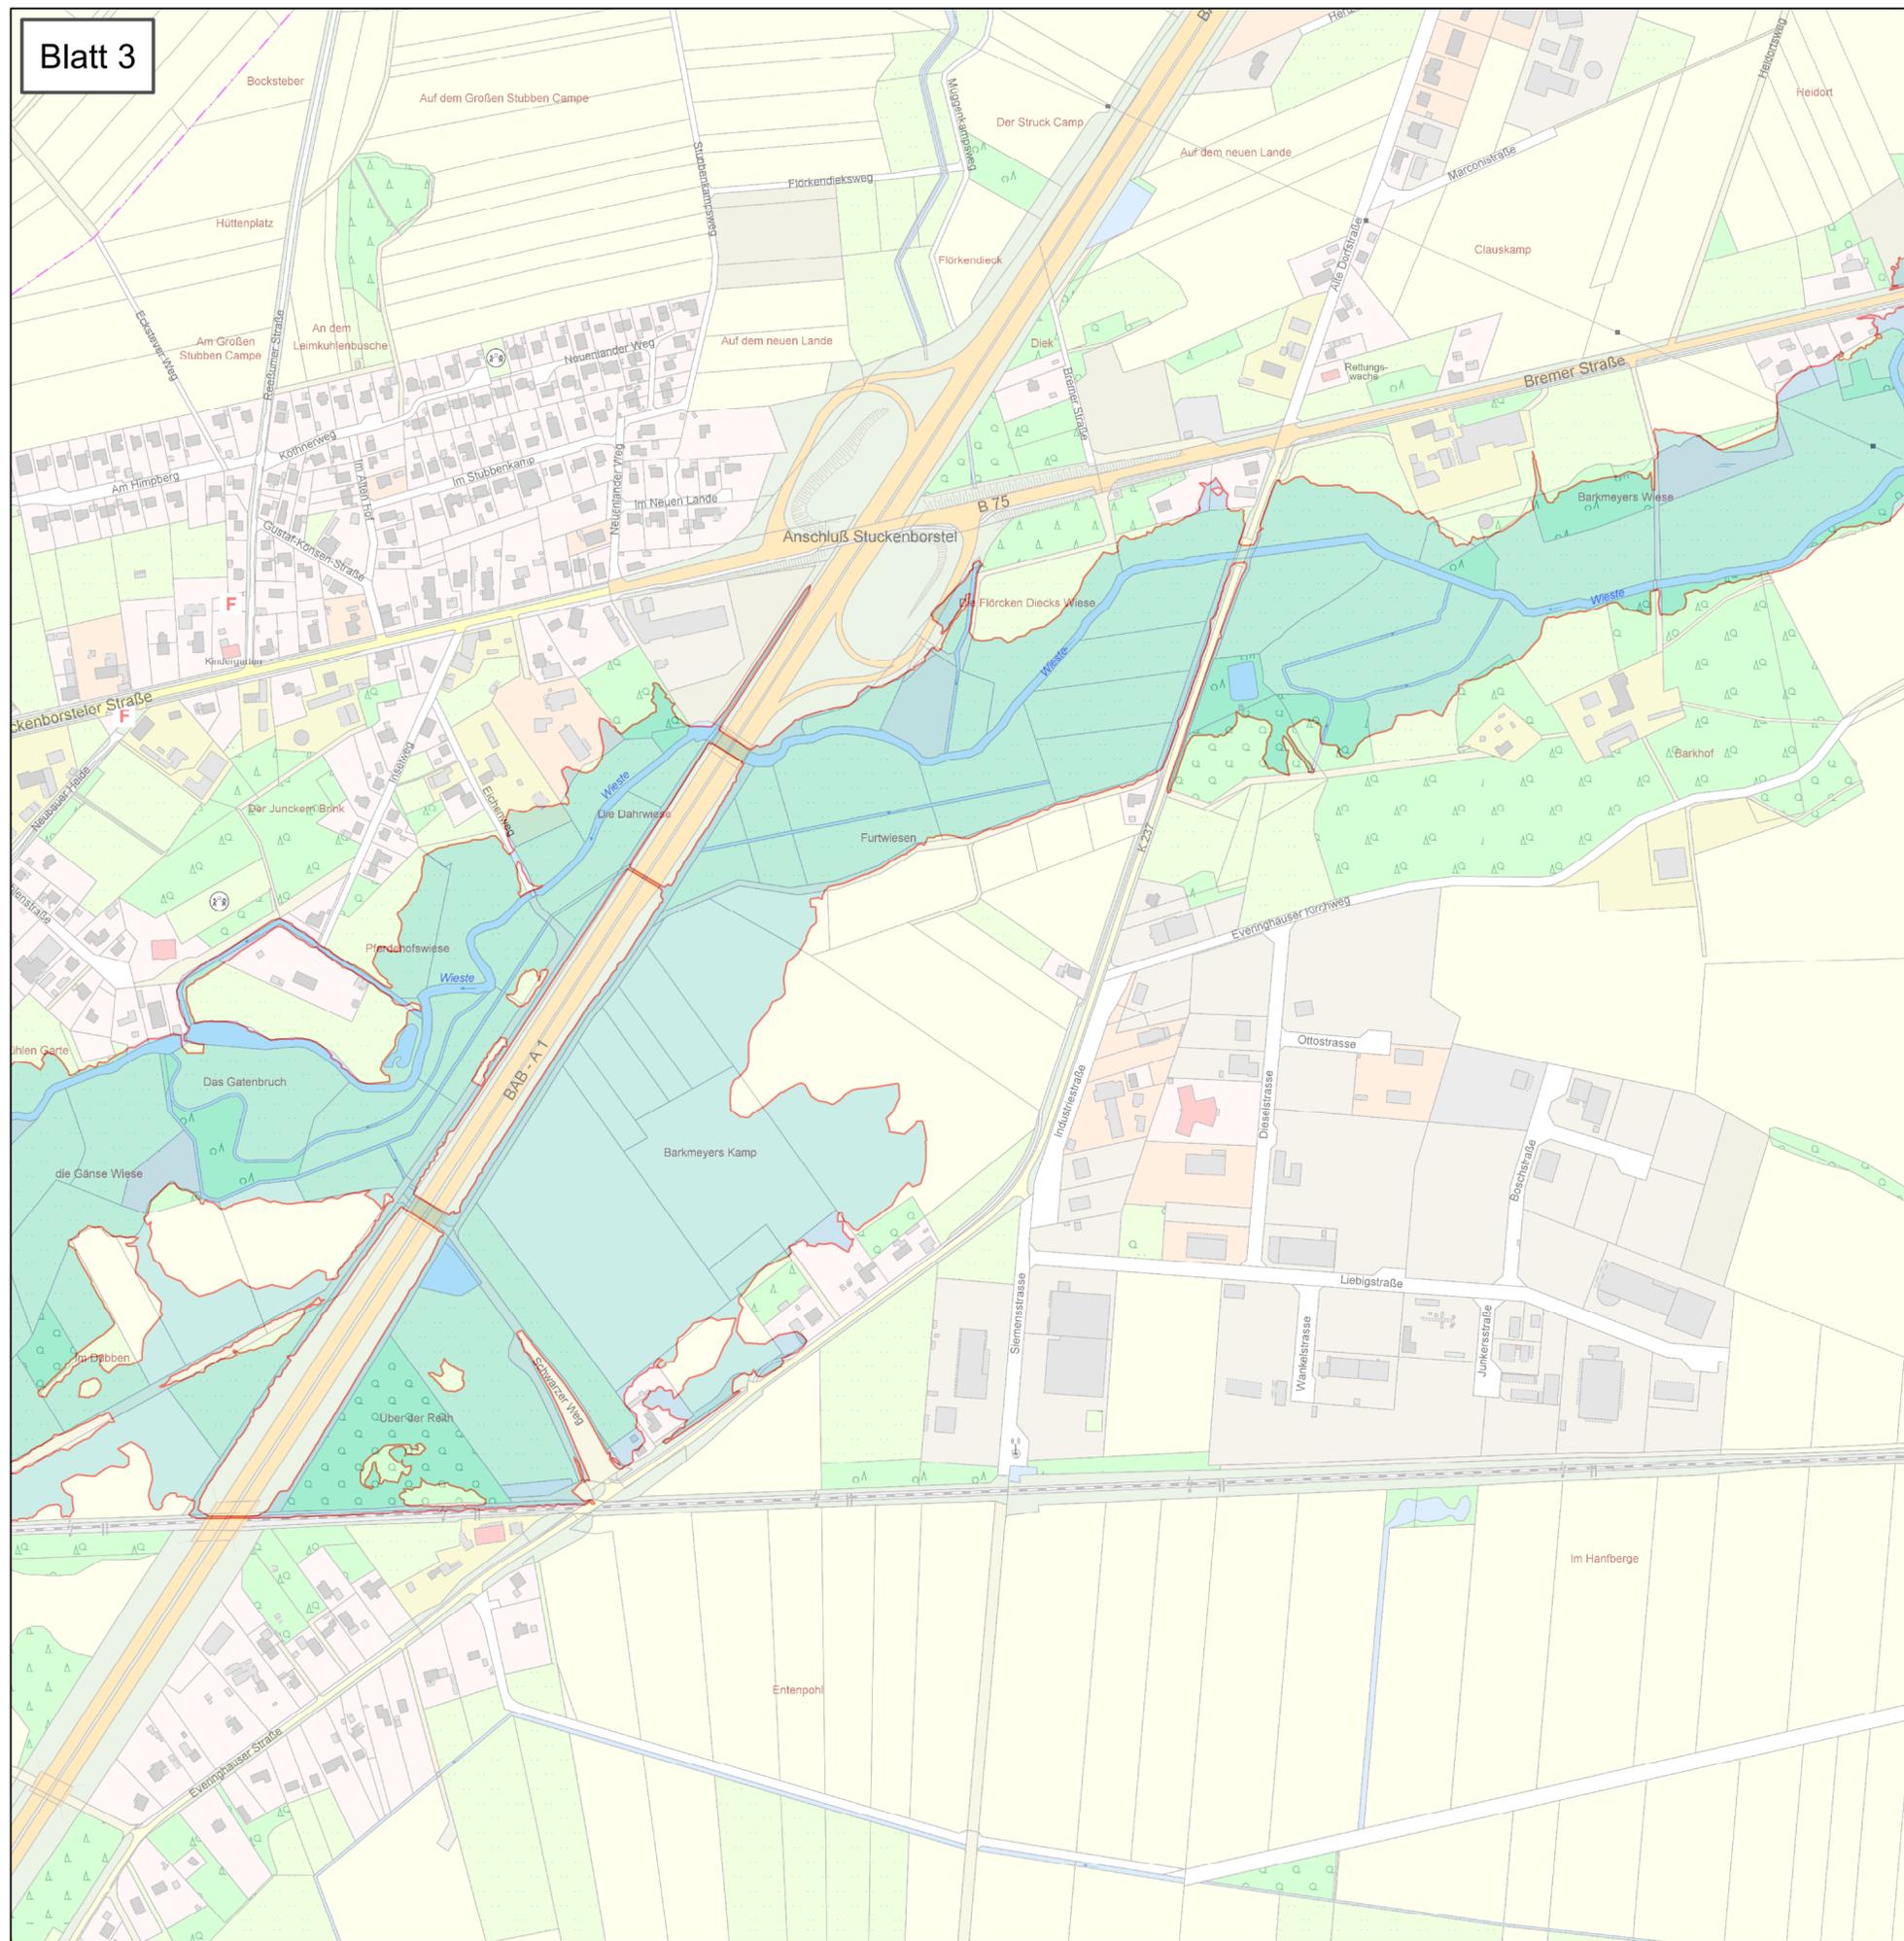

Anlage: 2

Blatt-Nr: 3

Maßstab: 1 : 5.000



Lageplan





Überschwemmungsgebiet der Wieste

 **Überschwemmungsgebiet
der Wieste
(HQ 100)**





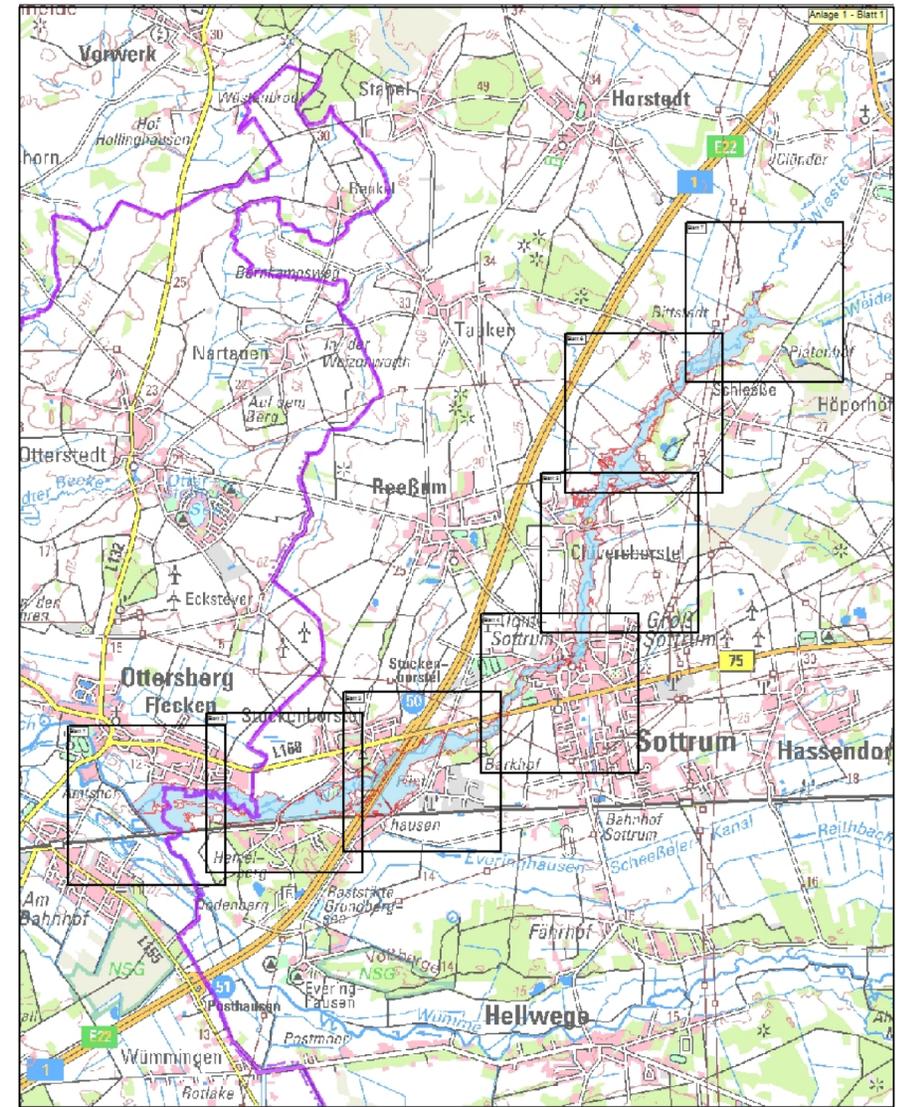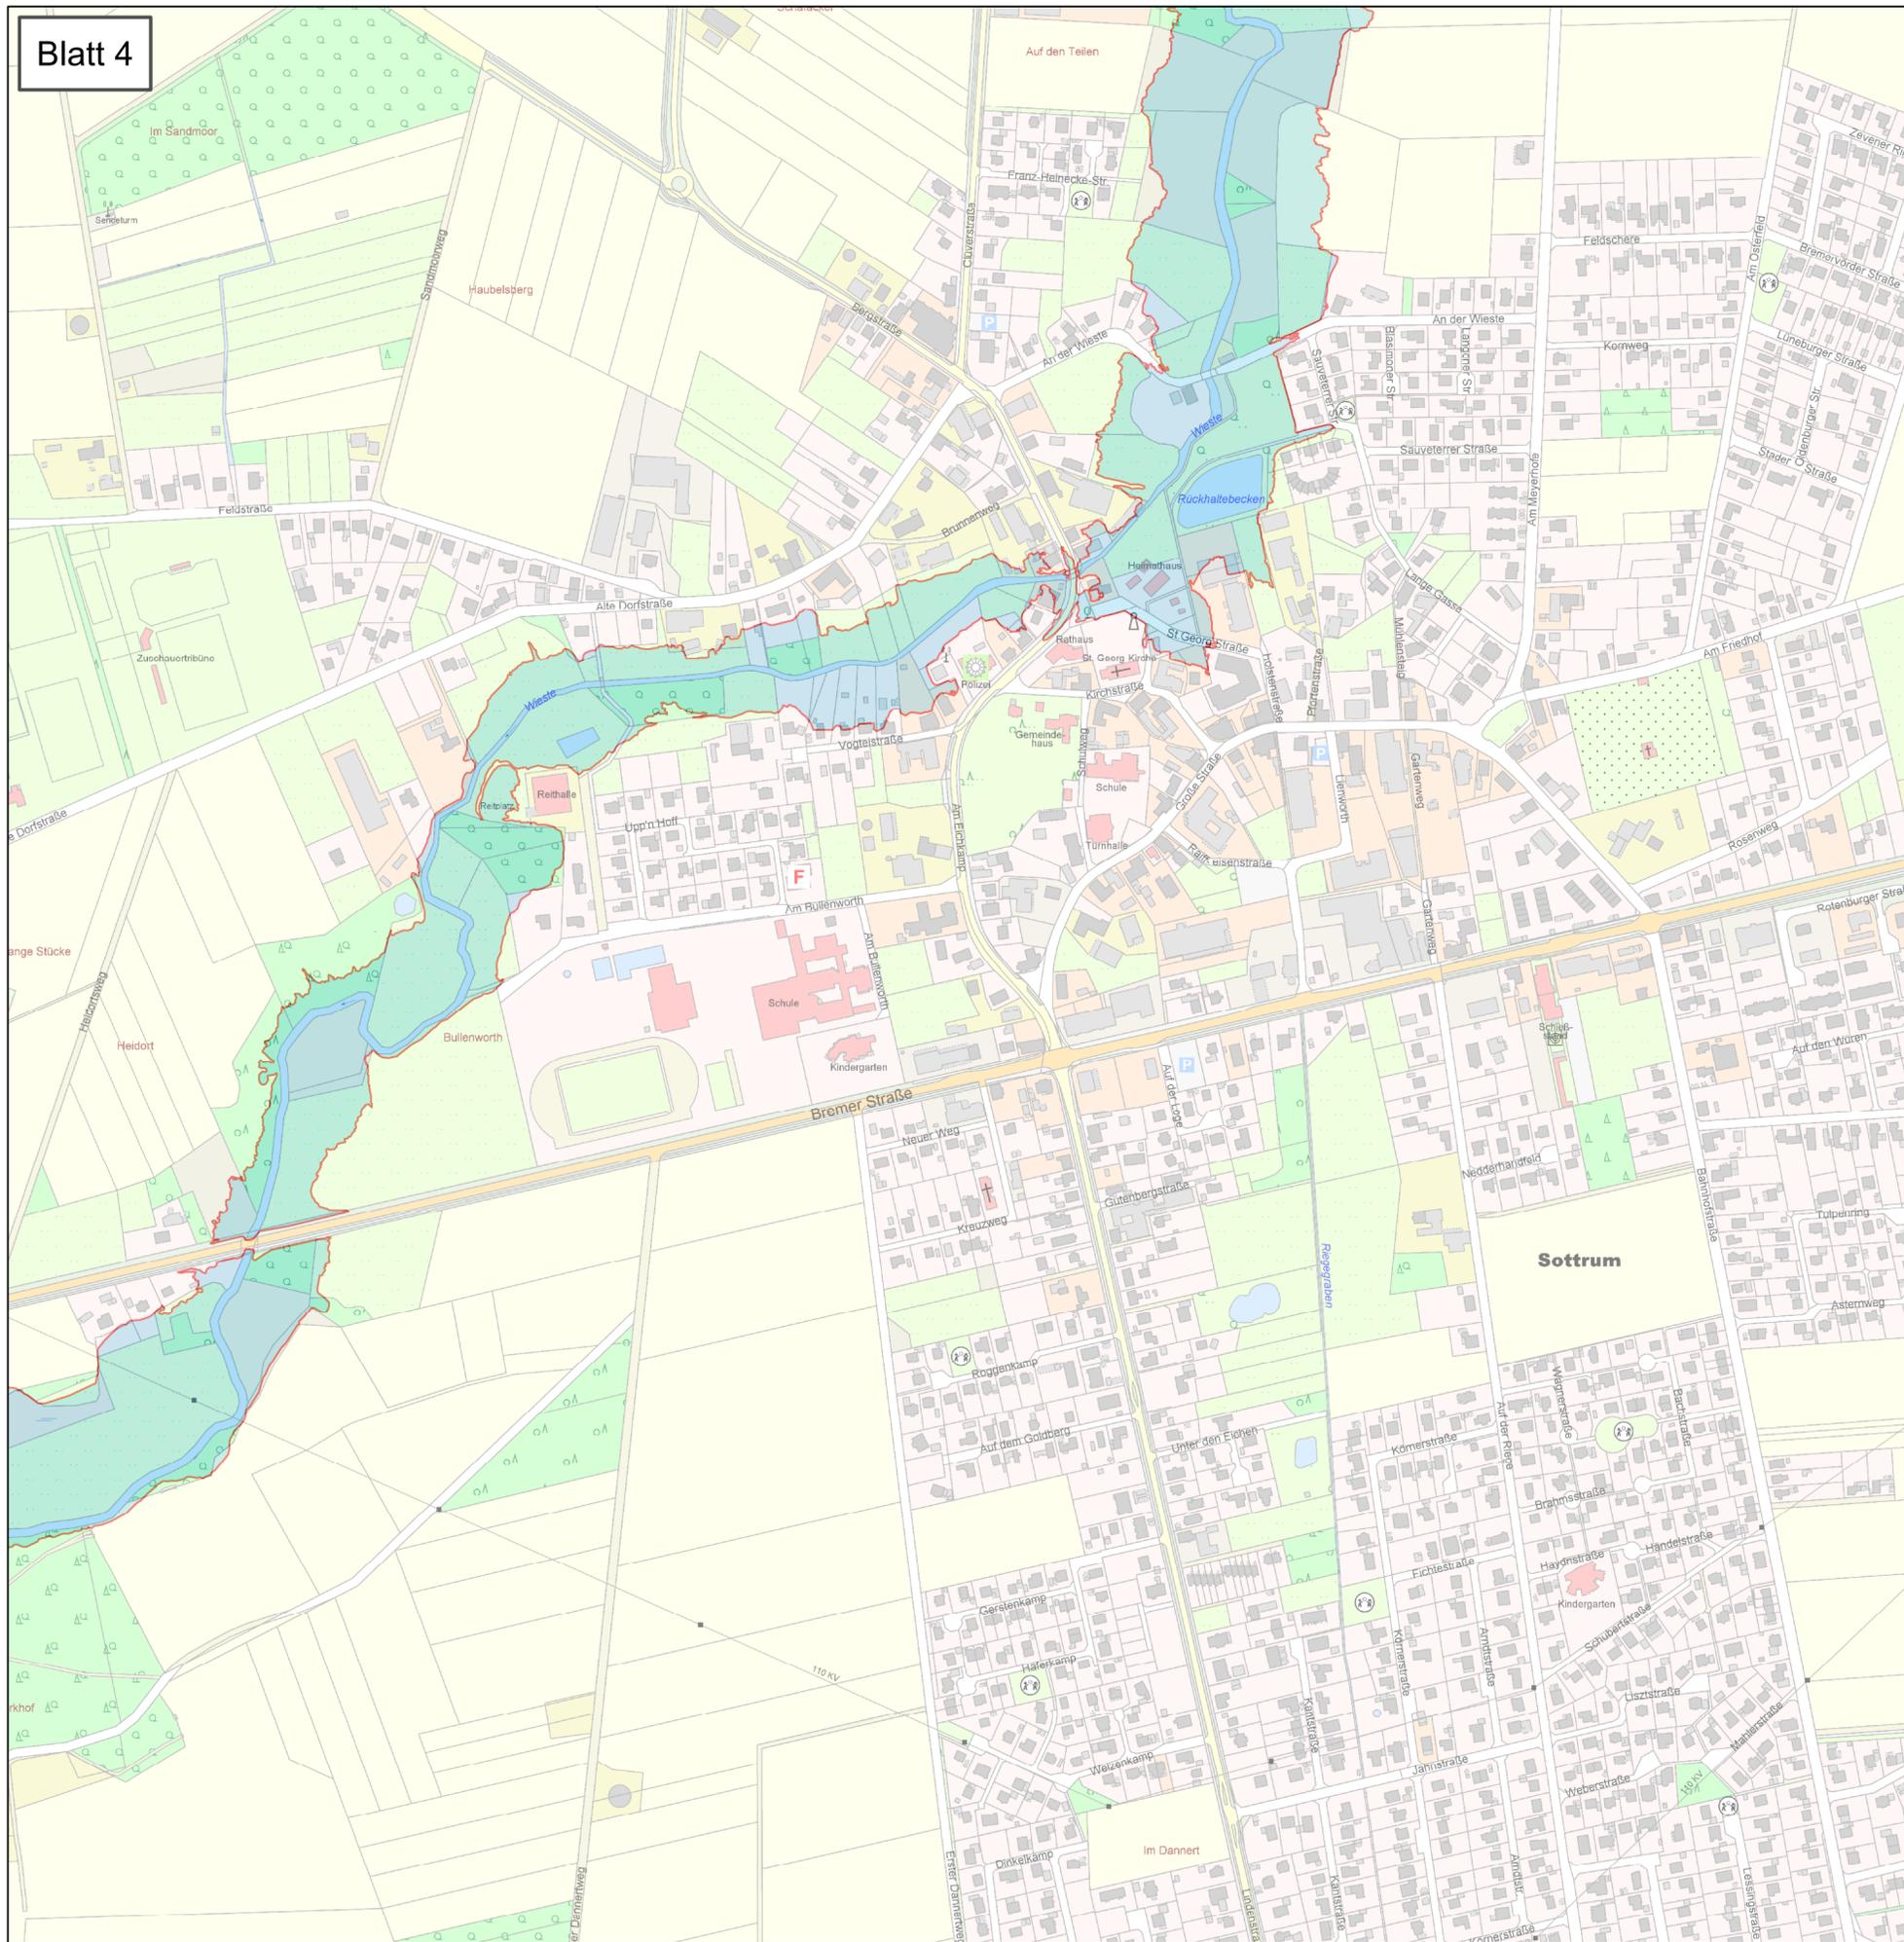



Anlage: 2	Blatt-Nr: 4	Maßstab: 1 : 5.000
<h2>Lageplan</h2> <h3>Überschwemmungsgebiet der Wieste</h3>		 <p>Landkreis Rotenburg (Wümme)</p>
 <p>Überschwemmungsgebiet der Wieste (HQ 100)</p>		
 <p>LGLN Landesamt für Geoinformation und Landesvermessung Niedersachsen © 2019</p>		

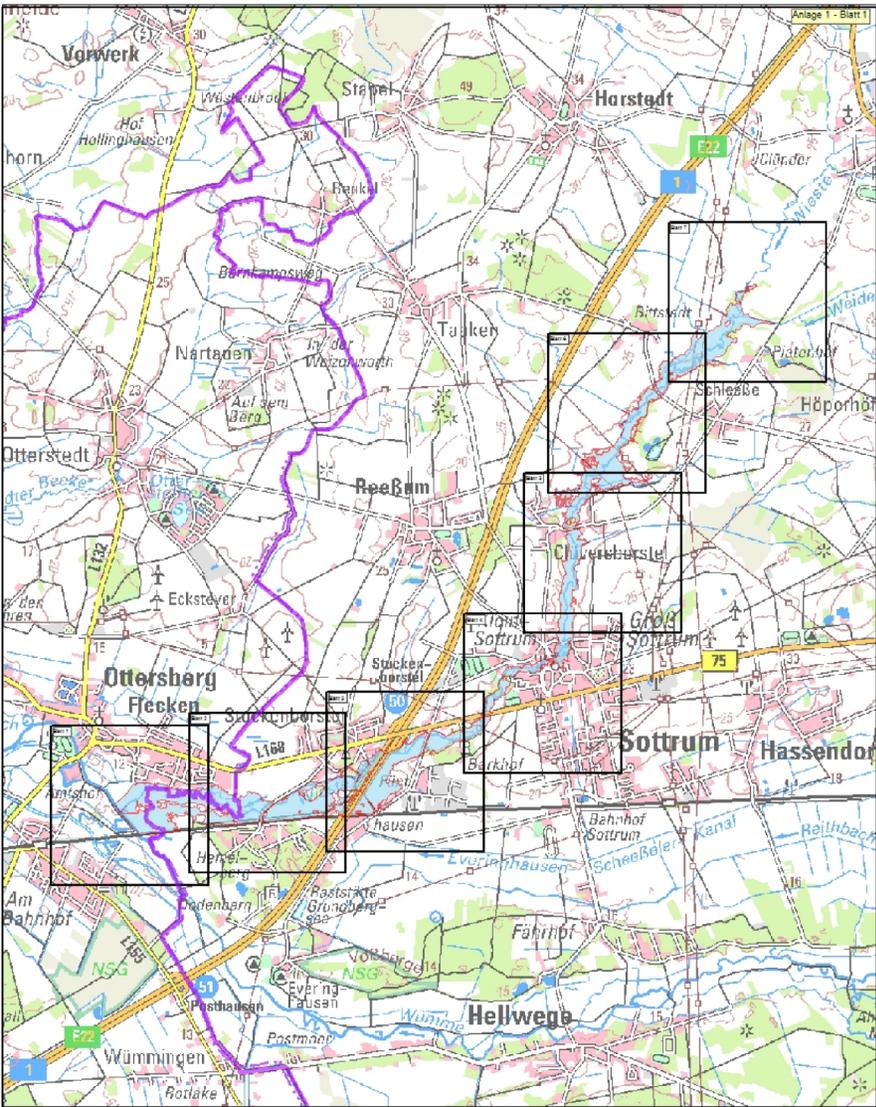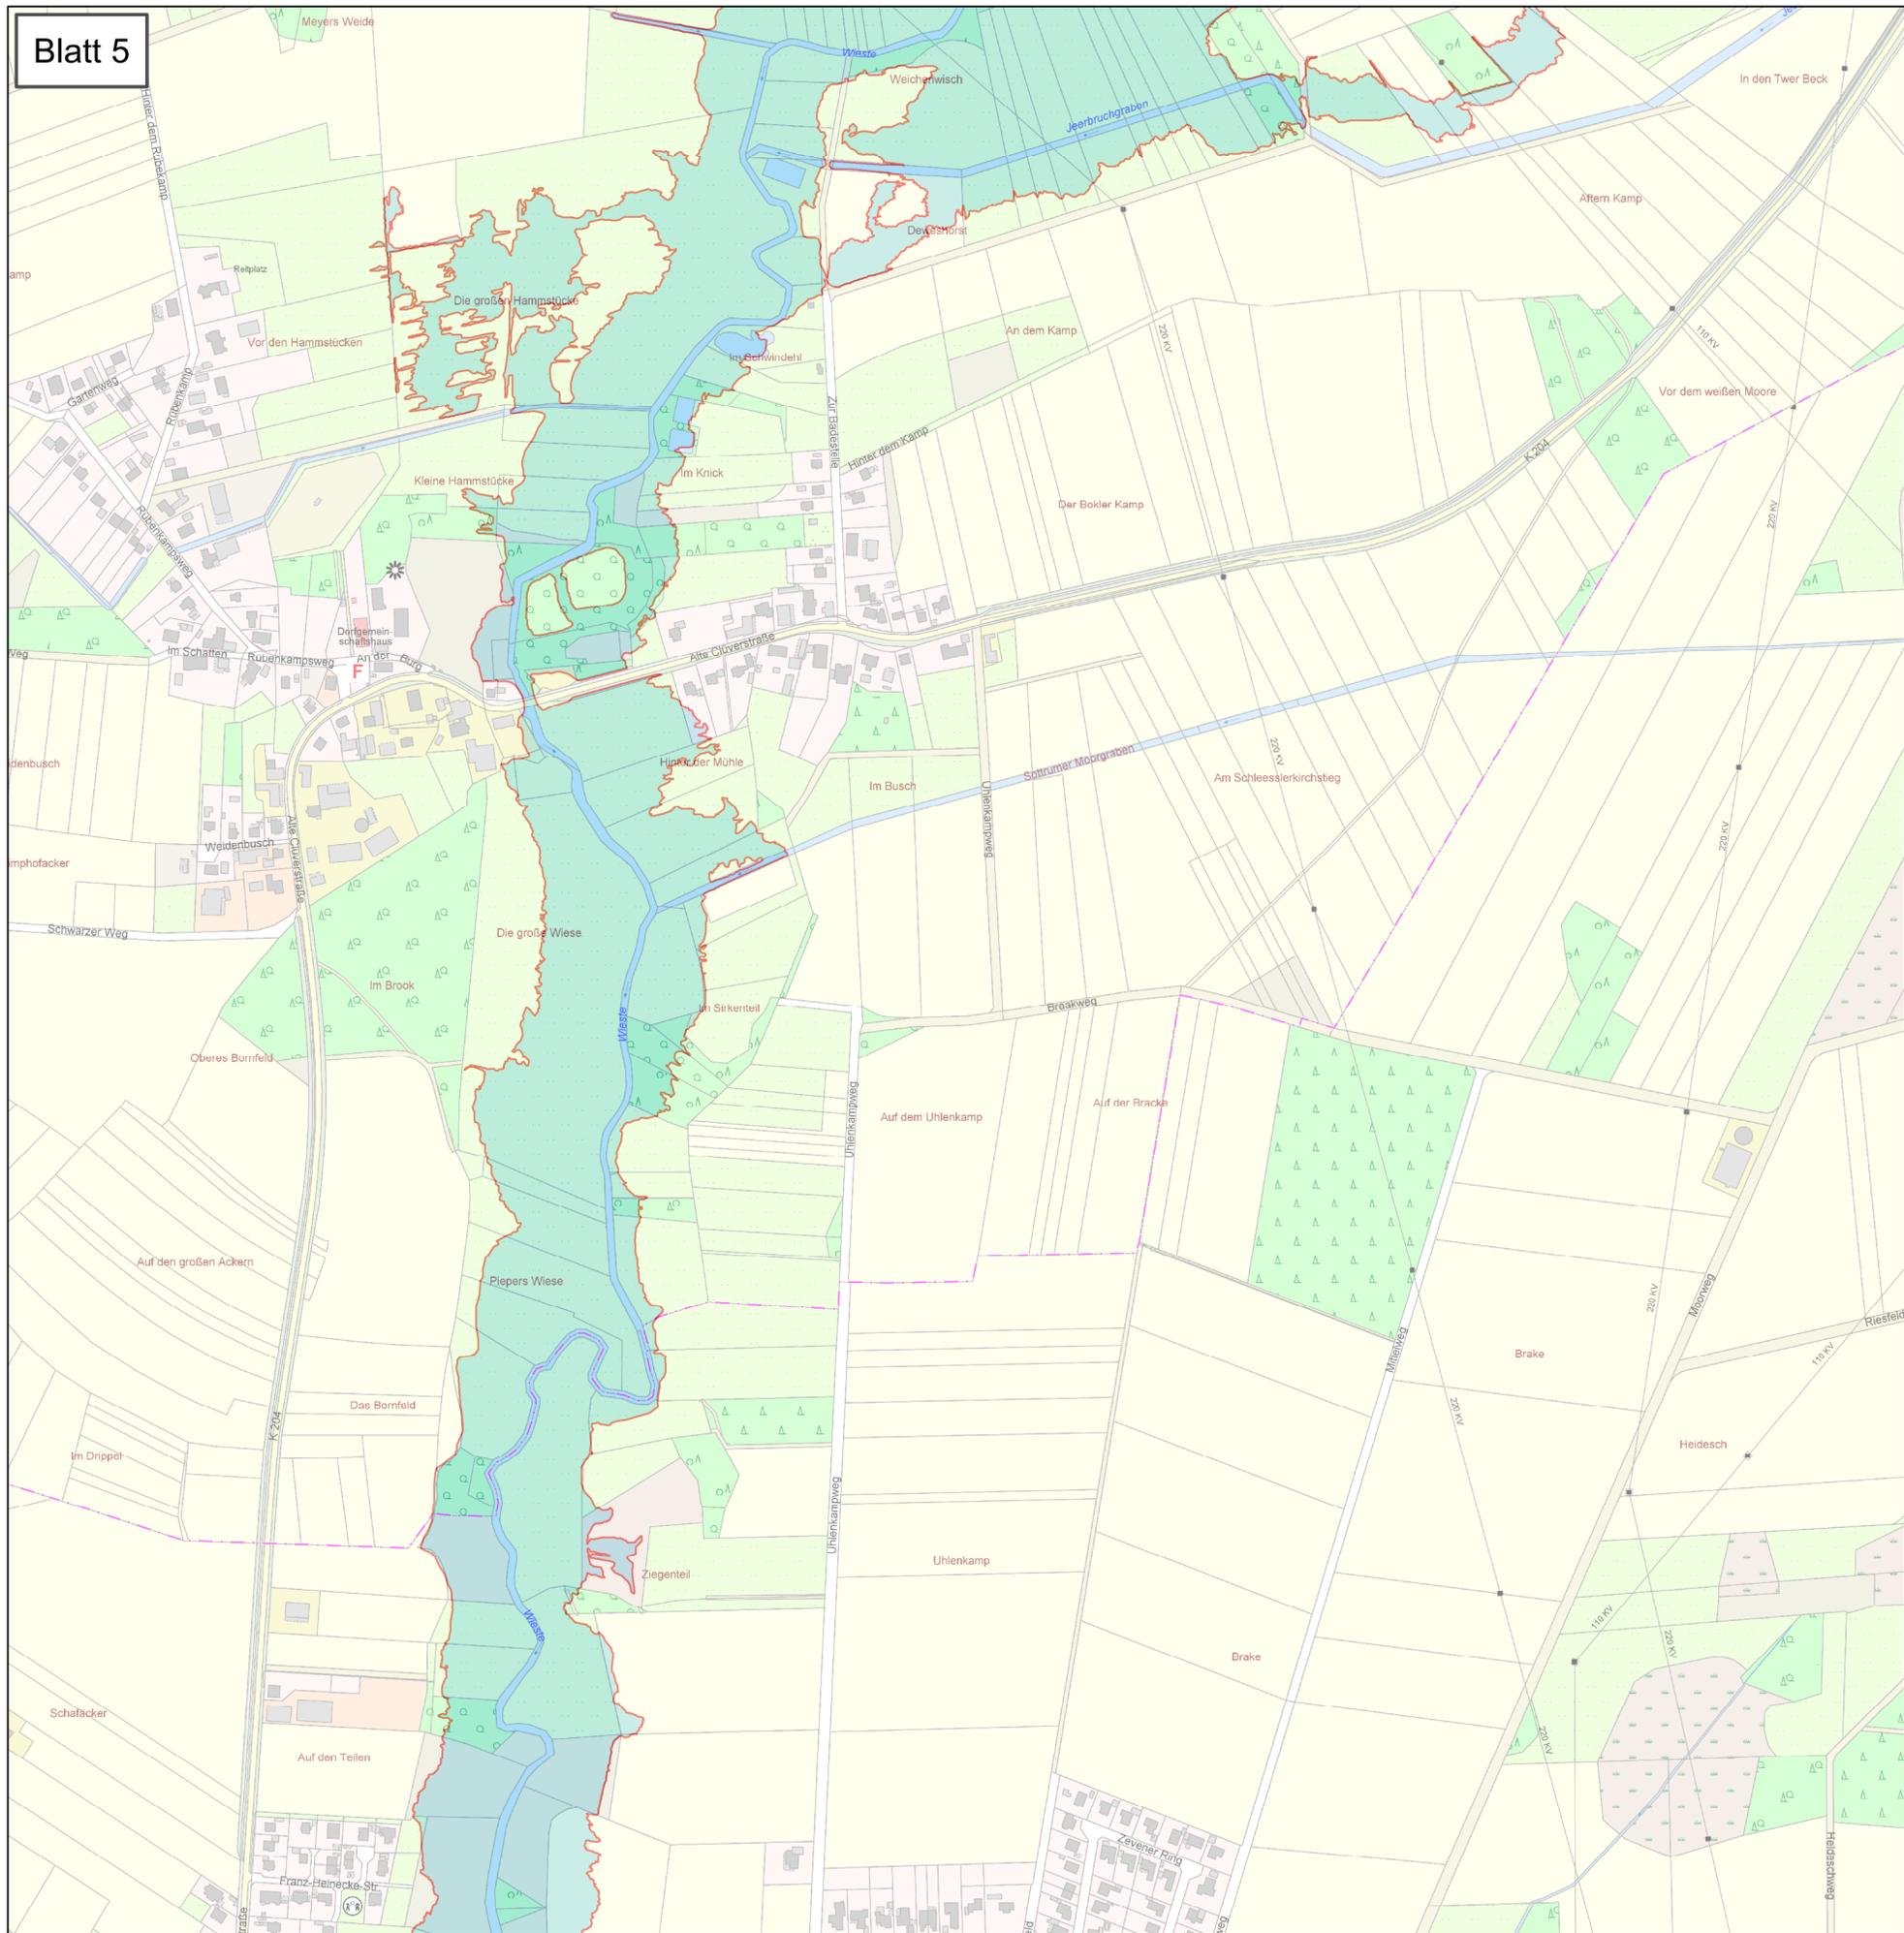

Anlage: 2	Blatt-Nr: 5	Maßstab: 1 : 5.000
<h2>Lageplan</h2> <h3>Überschwemmungsgebiet der Wieste</h3>		 <p>Landkreis Rotenburg (Wümme)</p>
<p> Überschwemmungsgebiet der Wieste (HQ 100)</p>		
<p> LGLN Landesamt für Geoinformation und Landesvermessung Niedersachsen © 2019</p>		

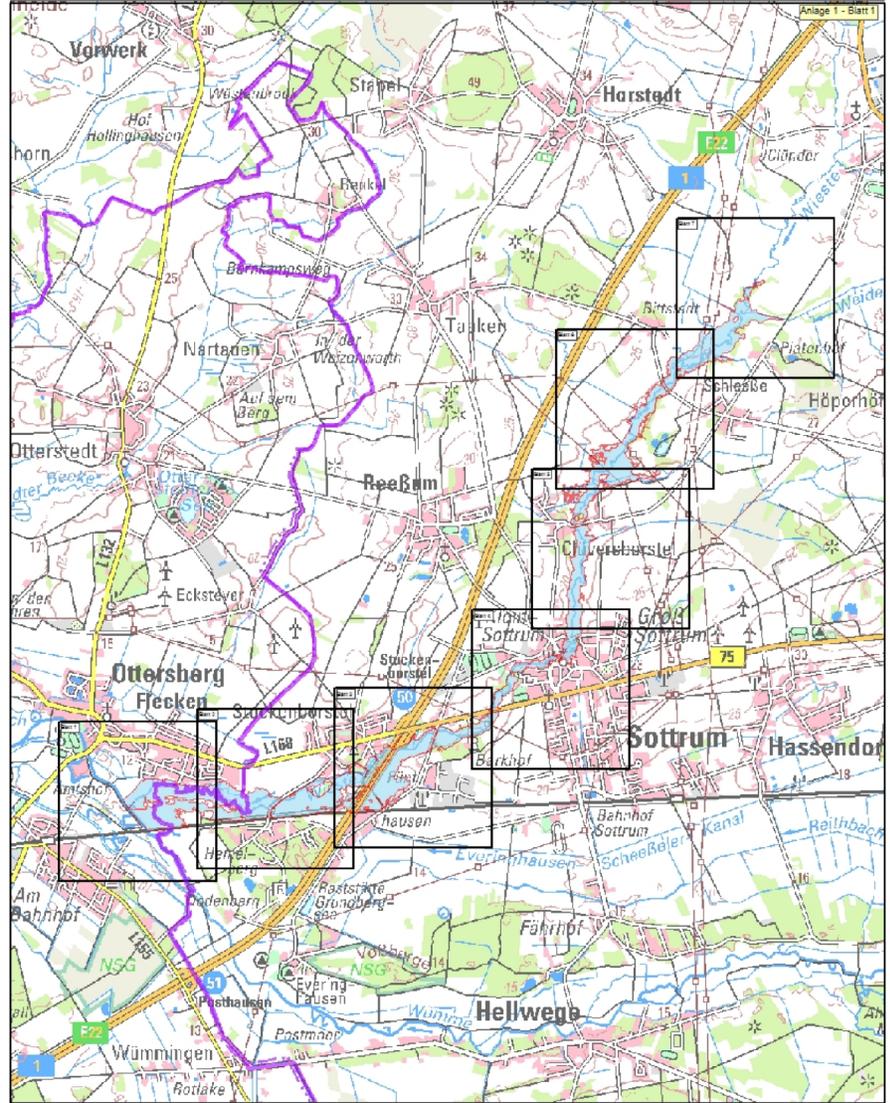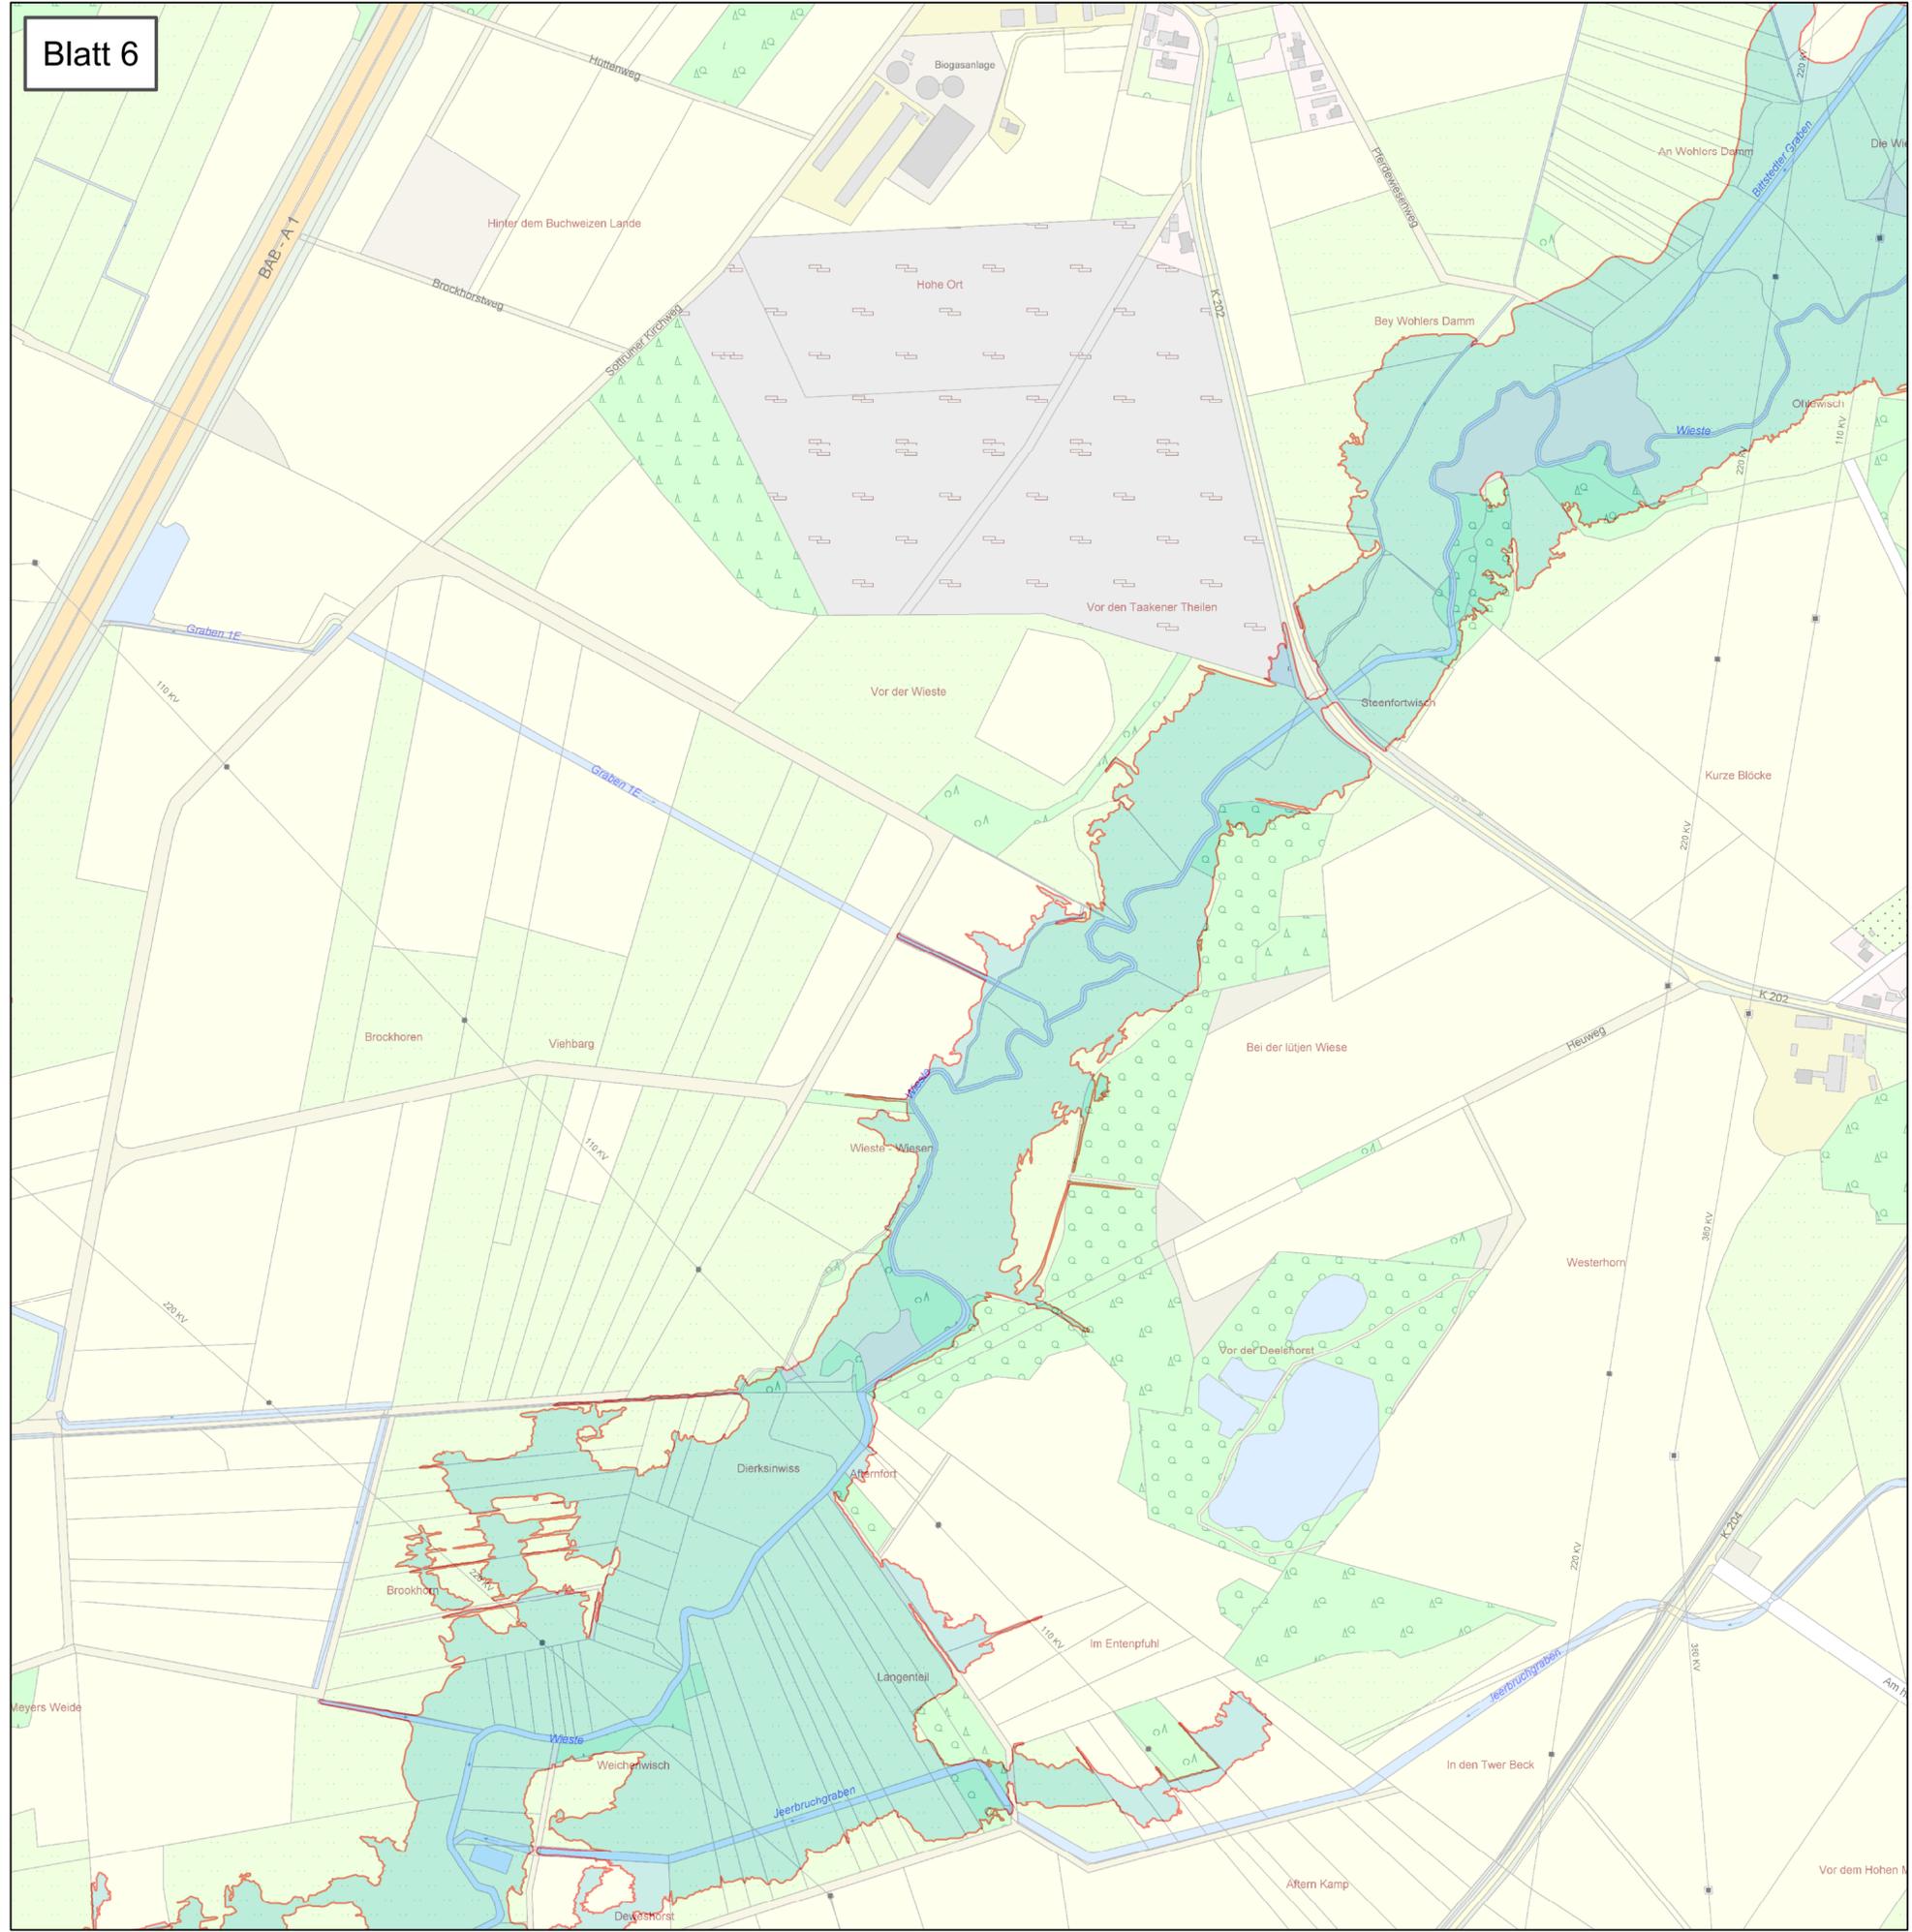

Anlage: 2	Blatt-Nr: 6	Maßstab: 1 : 5.000
<h2>Lageplan</h2> <h3>Überschwemmungsgebiet der Wieste</h3>		 <p>Landkreis Rotenburg (Wümme)</p>
 <p>Überschwemmungsgebiet der Wieste (HQ 100)</p>		
		

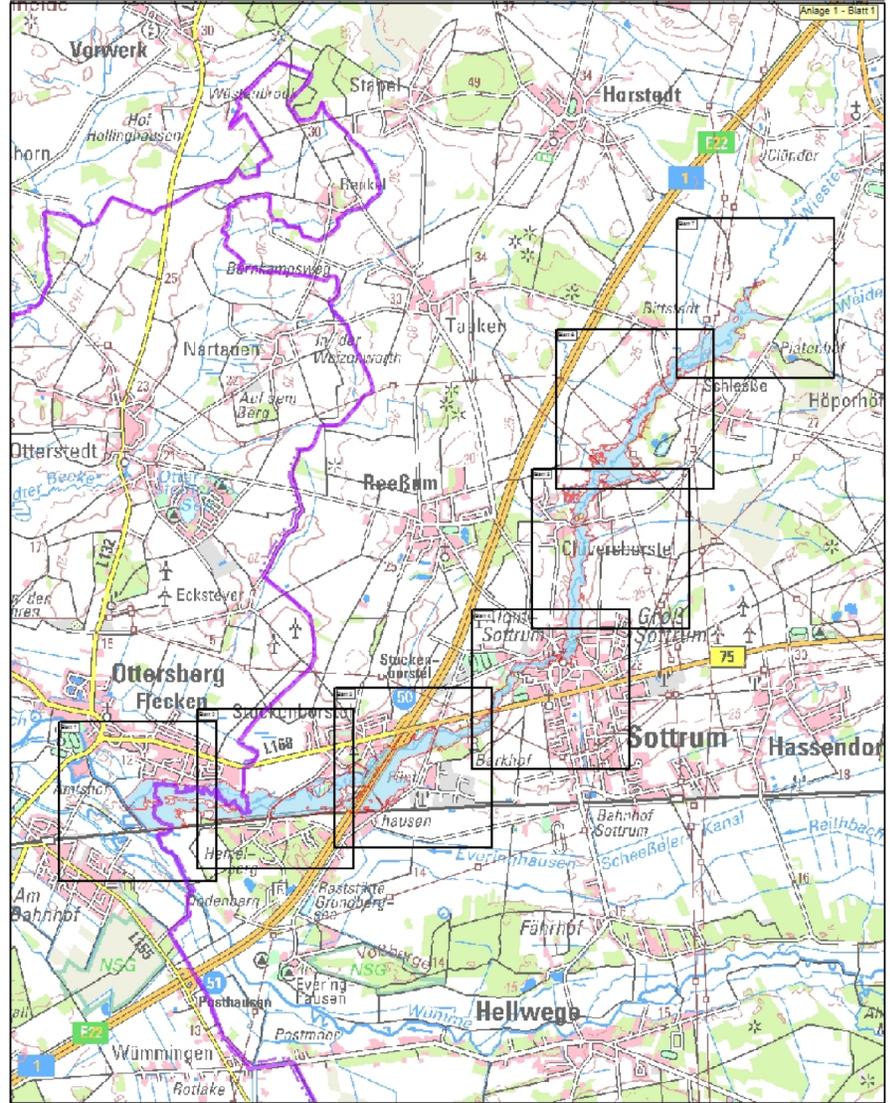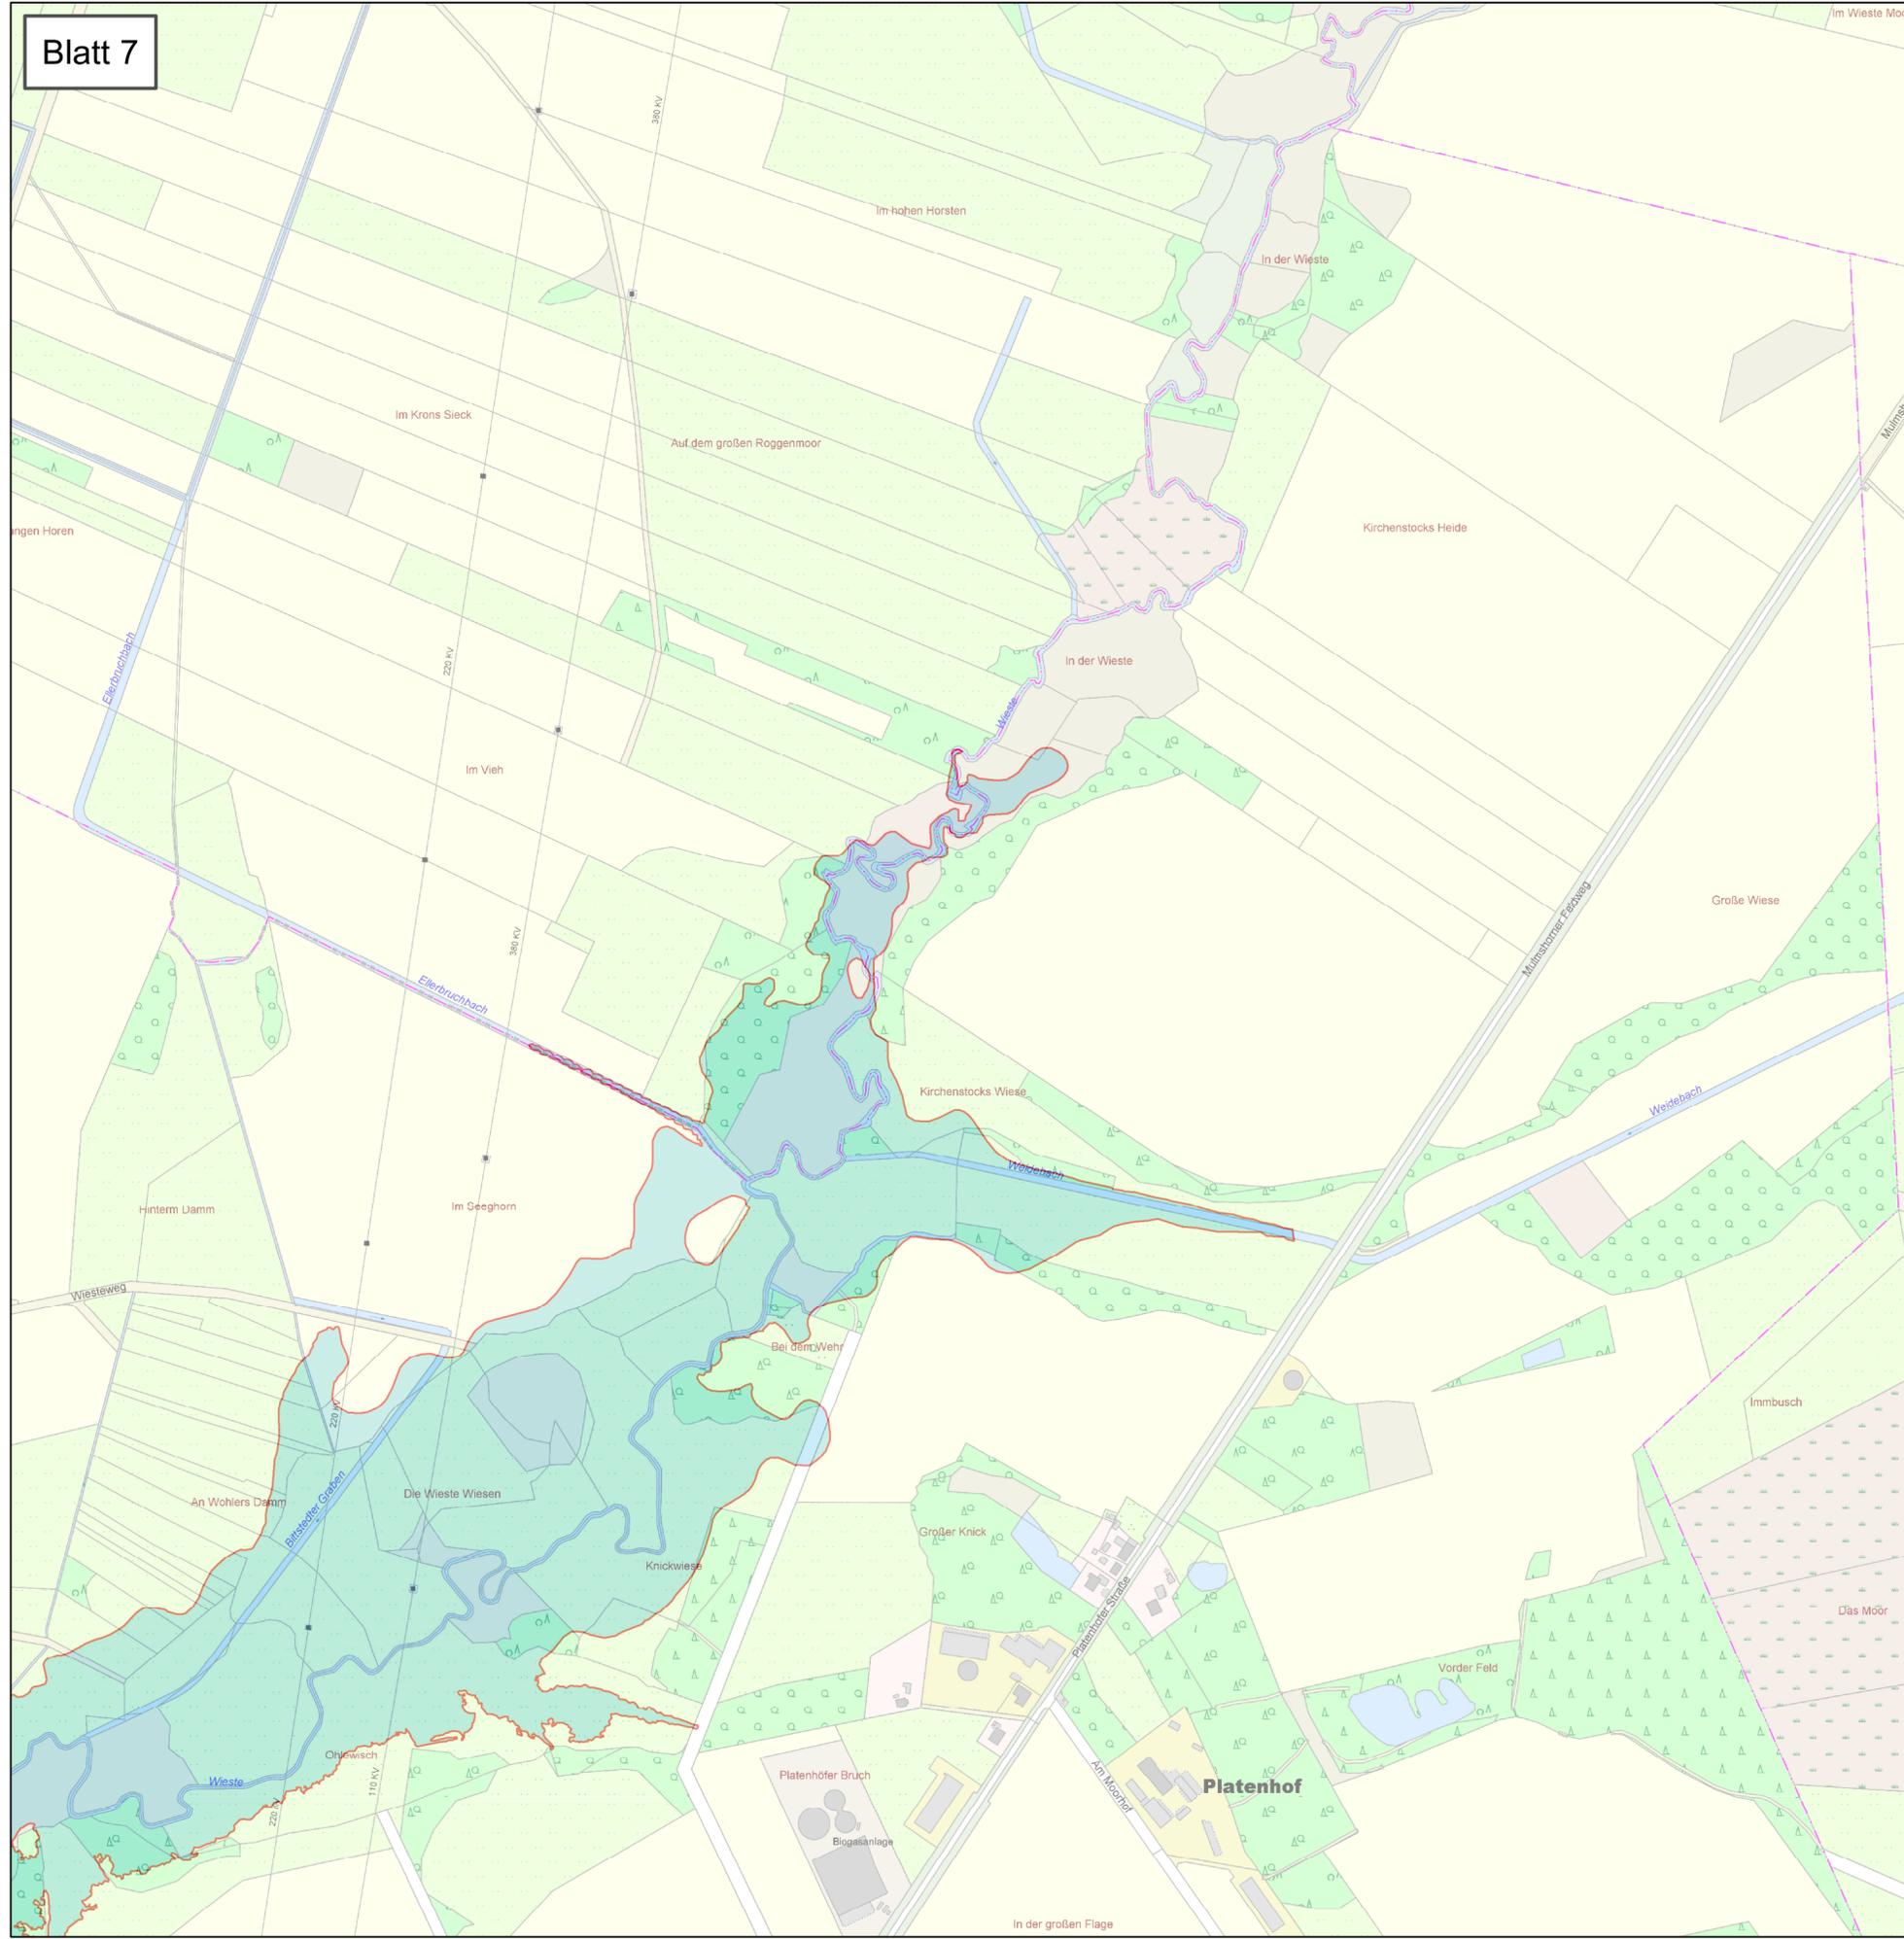

Anlage: 2	Blatt-Nr: 7	Maßstab: 1 : 5.000
<h2>Lageplan</h2> <h3>Überschwemmungsgebiet der Wieste</h3>		 <p>Landkreis Rotenburg (Wümme)</p>
 <p>Überschwemmungsgebiet der Wieste (HQ 100)</p>		
		