


Y 510037.784
X 5926650.382

Y 510927.784
X 5926650.382

Bauwerk 01
 Dreifeldspannbetonbrücke im Zuge
 der B 71 / B 74 über die Oste
 Bau-km 10+135,969 =
 KrW = 100 gon LW ≥ 41,90 m
 BzG = 14,00 m LH 2,60 m
 MLC = - KH ≥ 0,70 m
 Lastannahme nach DIN-Fachbericht
 in Verbindung mit ARS 22/2012

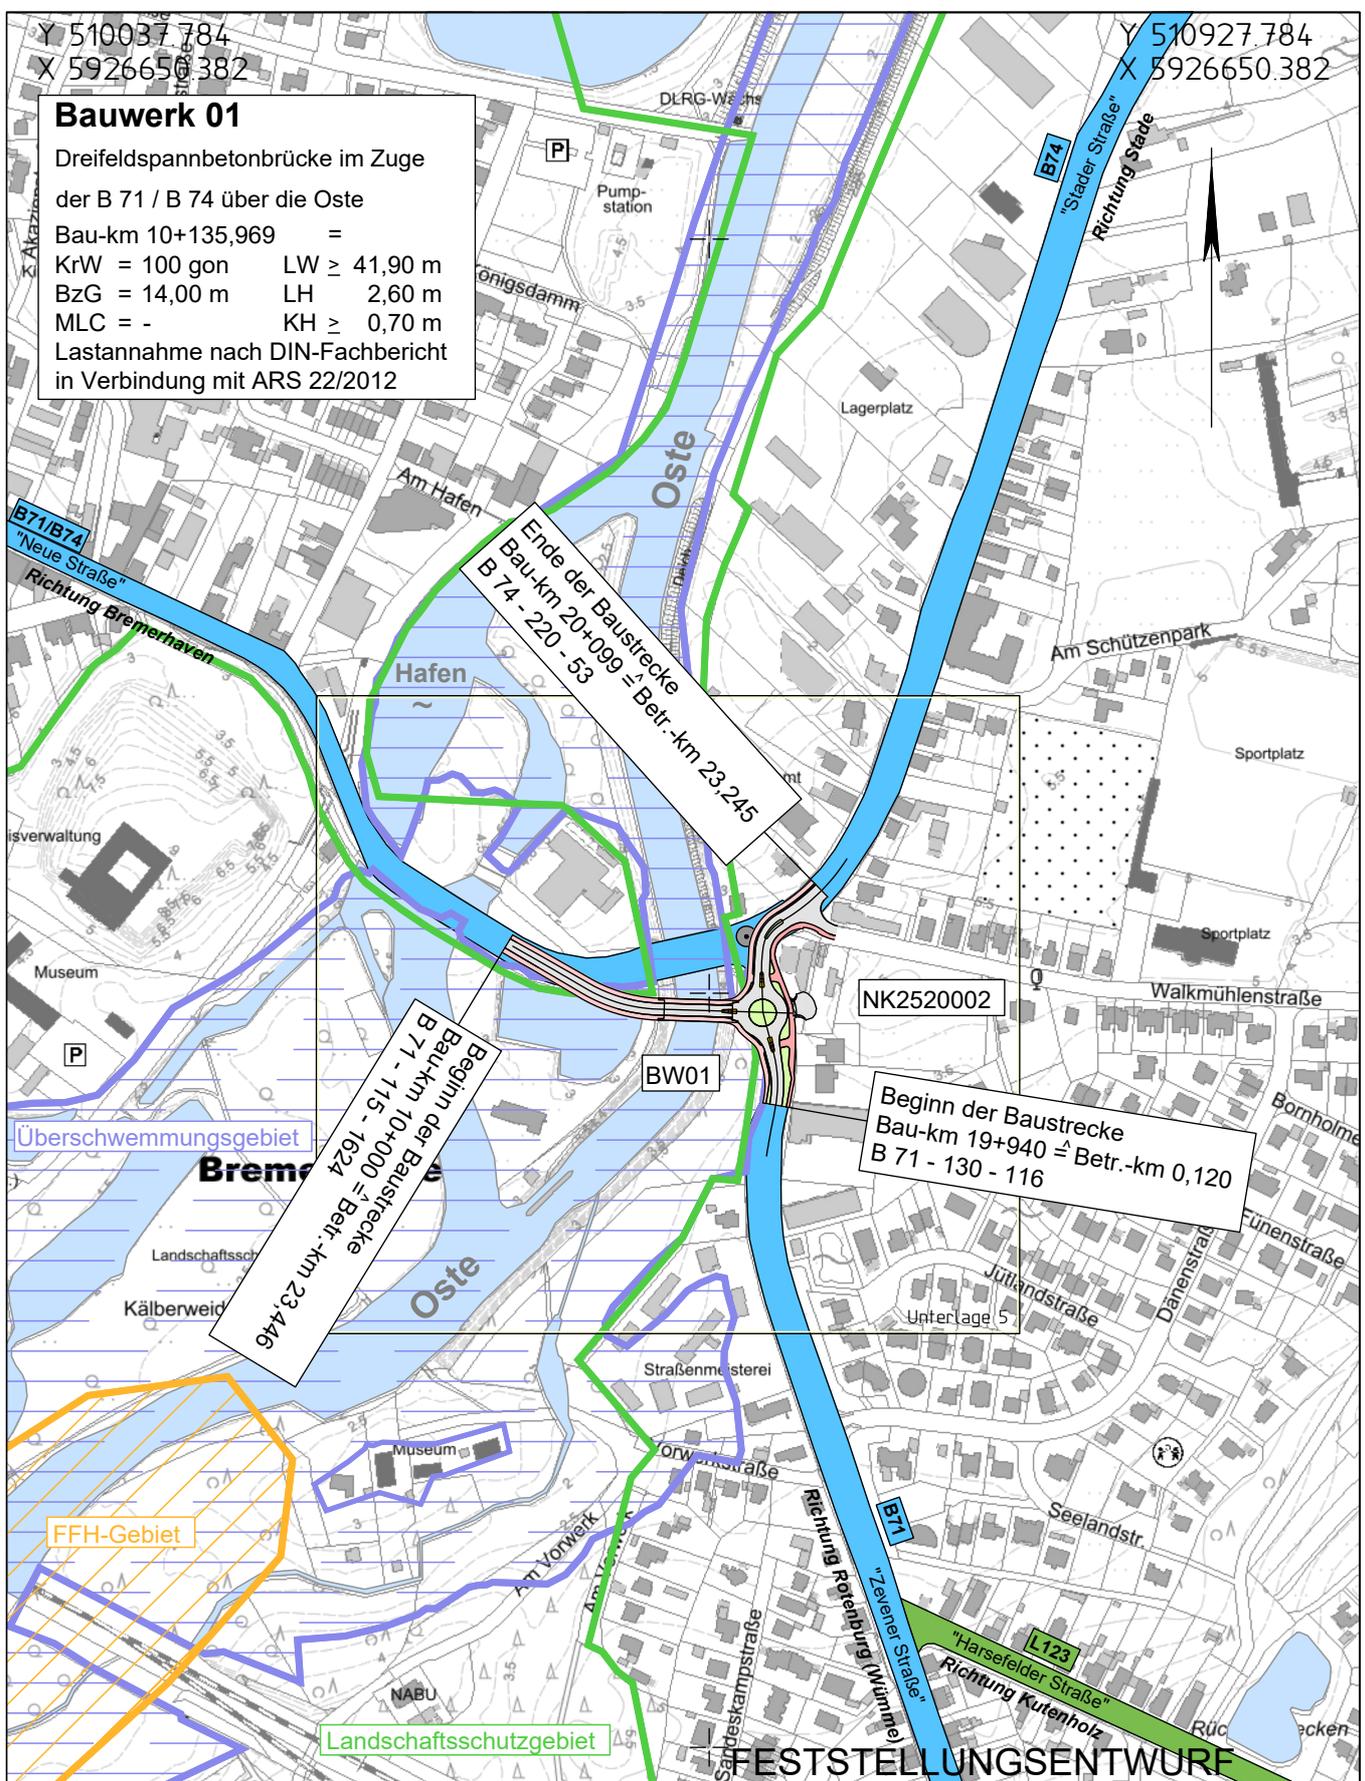

Ende der Baustrecke
 Bau-km 20+099 = Betr.-km 23,245
 B 74 - 220 - 53

Beginn der Baustrecke
 Bau-km 10+000 = Betr.-km 23,446
 B 71 - 115 - 1624

Beginn der Baustrecke
 Bau-km 19+940 = Betr.-km 0,120
 B 71 - 130 - 116

Überschwemmungsgebiet
Brem

FFH-Gebiet

Landschaftsschutzgebiet

FESTSTELLUNGSENTWURF

**Landkreis Rotenburg
 Stadt Bremervörde**

Y 510037.784
X 5925225.382

Straßenbauverwaltung
 aufgestellt:
**NLStBV
 Geschäftsbereich Stade**
 Straße / Abschnittnummer / Station:
B 71 / B 74

Unterlage: 3 Blatt-Nr.: 1
Übersichtslageplan
 Maßstab: 1 : 5.000

PROJIS-Nr.: 233728

Datum: 05/22

B71/ B74

Neubau der Ostebrücke
 bei Bremervörde

2-spuriger Brückenneubau südlich des Dükers in Verbindung mit einem Kreisverkehr